VOORGEVELS BLOK A, B, C, D en E

VOORGEVELS WONINGEN

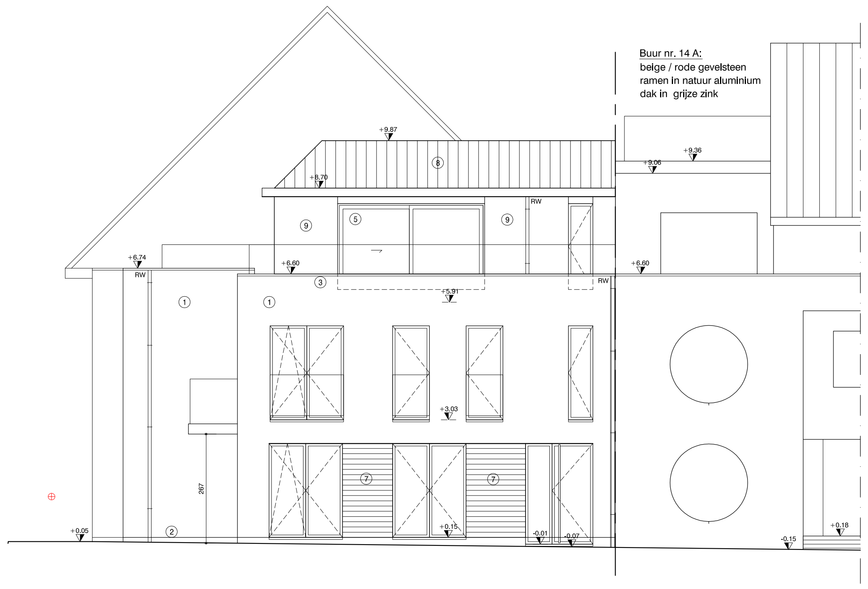

ZIJGEVEL BLOK E

ZIJGEVEL BLOK A

MATERIALEN NIEUWBOUW:

1 - Gevelsteen - kleur wit
2 - Plint en dorpels gelijkvloers in blauwe hardsteen
3 - Alu dakrand - kleur donkergrijs
4 - Sectionaal poort kleur donker grijs
5 - Buitenschrijnwerk in alu, kleur donkergrijs (incl. dorpels verdieping)
6 - Gevelbekleding aluminium - kleur donkergrijs
7 - Gevelbekleding in houten beplanking
8 - Hellend dak in oranje dakpannen
9 - Gevelbekleding in zink - kleur donkergrijs

Vraag tot het bekomen van een stedenbouwkundig attest voor de

HERBOUW VAN 21 APPARTEMENTEN, 3 WONINGEN 2 HANDELSZAKEN EN 35 ONDERGRONDSE PARKINGS

voor 6 kadastrale percelen gelegen in de:
Pastorijstraat tussen Kerk- en Schoolstraat, te 3040 Ottenburg (Huldenberg)
Kadastrale gegevens: zie inplantingsplan

Opdrachtgever:
bvba Van Goldsenhoven Investment Group

Adres: Martelarenplein 7 bus 4
3000 Leuven

Ontwerper:
burg. bvba A.- concept Architecten
Arch. Vanden Plas Koen, zaakvoerder
Adres: Jezus Eikdaan, nr. 42
B - 3080 Tervuren
T: + 32 (2) 767.53.13 F: + 32 (2) 767.94.80
M: info@a-concept.be
Ondernemingsnr.: 0451 854 704

Vergunning verlenende overheid

Aannemer

Wijzigingen:

datum	aard	onderwerp / wijziging	datum	aard	onderwerp / wijziging
07/02/18	SA	stedenbouwkundig attest 24 app. & 3 woningen			
31/01/19	SBA	omgevingsvergunningsaanvraag			
20/12/19	AB	aanbesteding			

NOTA:
- Alle stabiliserende elementen zijn figuratief opgegeven en dienen nagerekend te worden door de IR stabiliteit
- Aanzet funderingen op vorstvrije diepte en goede draagkrachtige grond
- Alle afwerkingselementen, zoals leuningen, meubilair, open haard, tuinaanleg, e.d. zijn figuratief weergegeven
- EPB-coördinator:
- Veiligheidscoördinator:
- Bij tegenstrijdigheid of onduidelijkheid moet de ontwerper gecontacteerd worden

GEVELS & SNEDES NIEUWE TOESTAND - 1 | 9/12

Schaal: 1/75 | Dossiernummer: 18 / 974