

landbouwgrond

LUBBEEK 2E AFD/ BINKOM/
SECTIE B / 169E

landbouwgrond

LUBBEEK 2E AFD/ BINKOM/
SECTIE B / 110B


HA

BP

Afsluiting gebuur

HA

HA

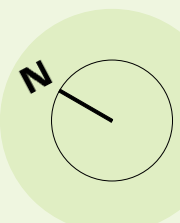

tuin bij woning
LUBBEEK 2E AFD/ BINKOM/
SECTIE B / 169G
TIENSESTEENWEG 85


LUBBEEK 2E AFD/ BINKOM/ SECTIE
B / 90L4
TIENSESTEENWEG 87
NULPAS KOMT OVEREEN MET PEIL 9.45 VAN
PLAN LANDMETER

tuin bij
woning

LUBBEEK 2E AFD/ BINKOM/
SECTIE B / 110L
TIENSESTEENWEG
89

X = 989.79
Y = 1049.88

NP

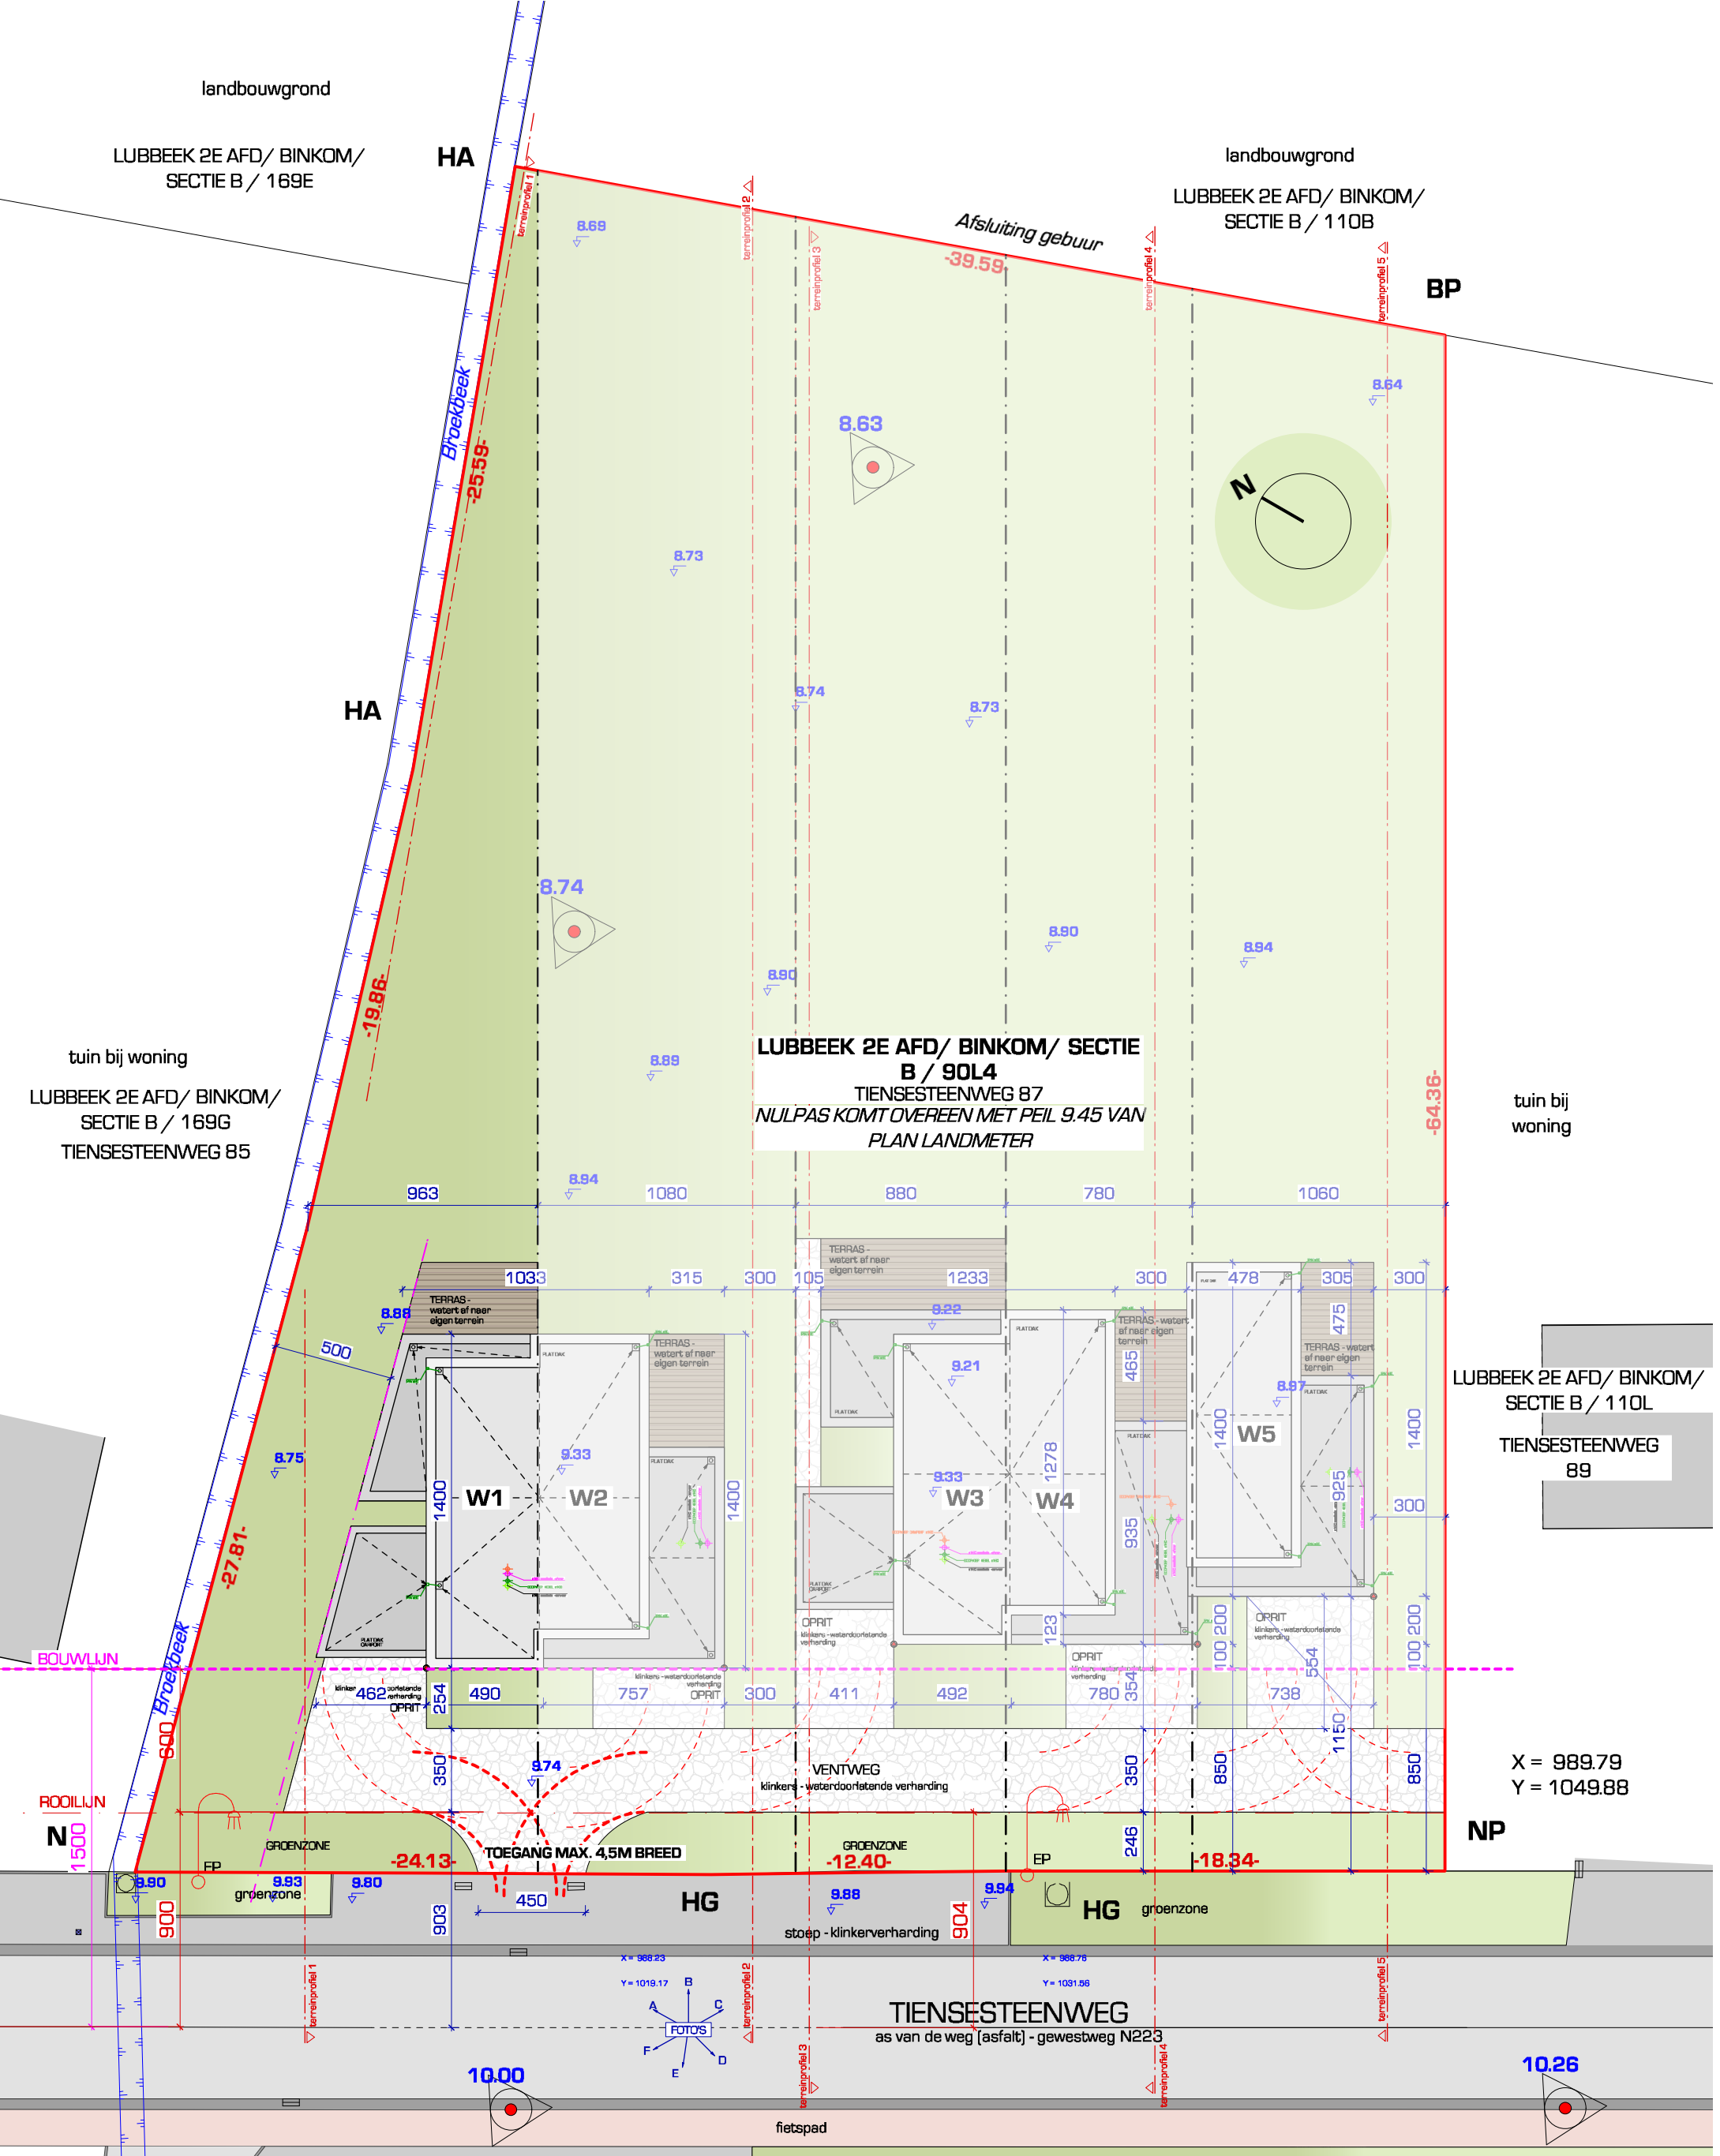

INPLANTINGSPLAN W1
Schaal: 1:250