




1e verdieping

1:75



Gelijkvloers

1:75

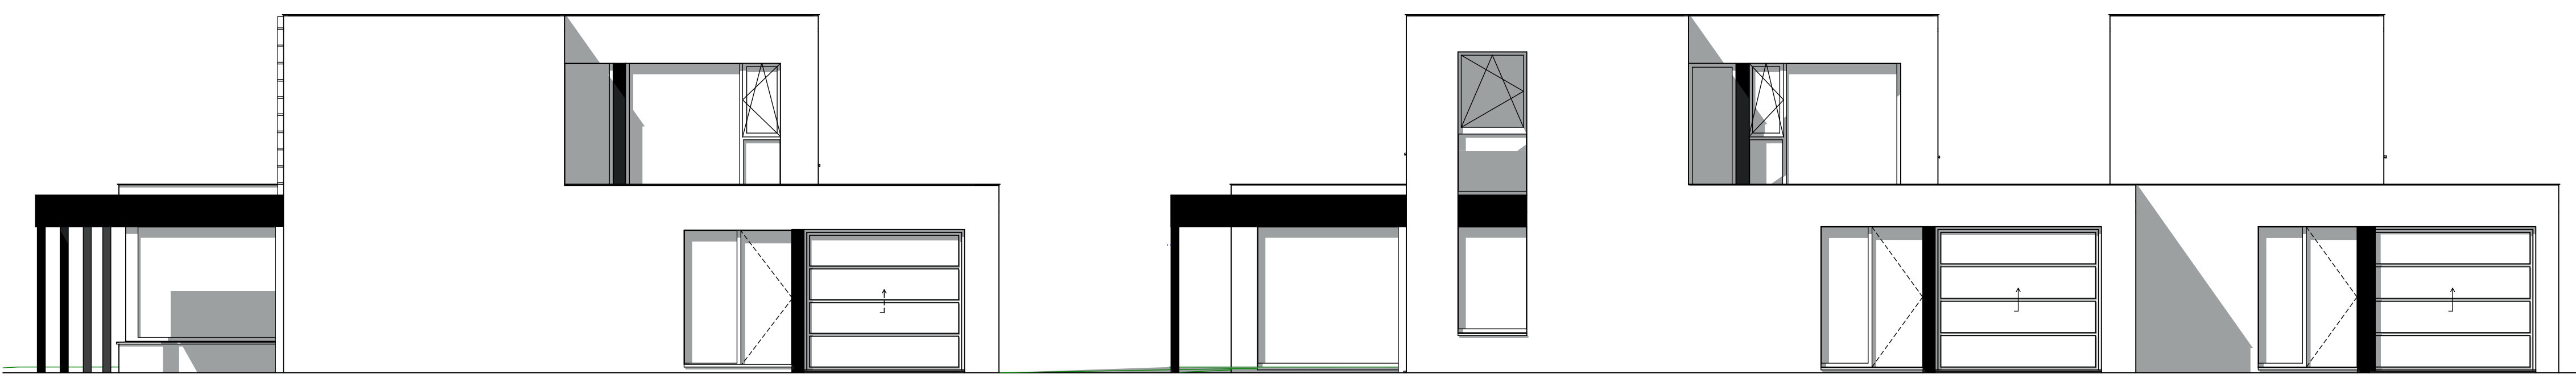


Voorgevel

1:75




Achtergevel

1:75

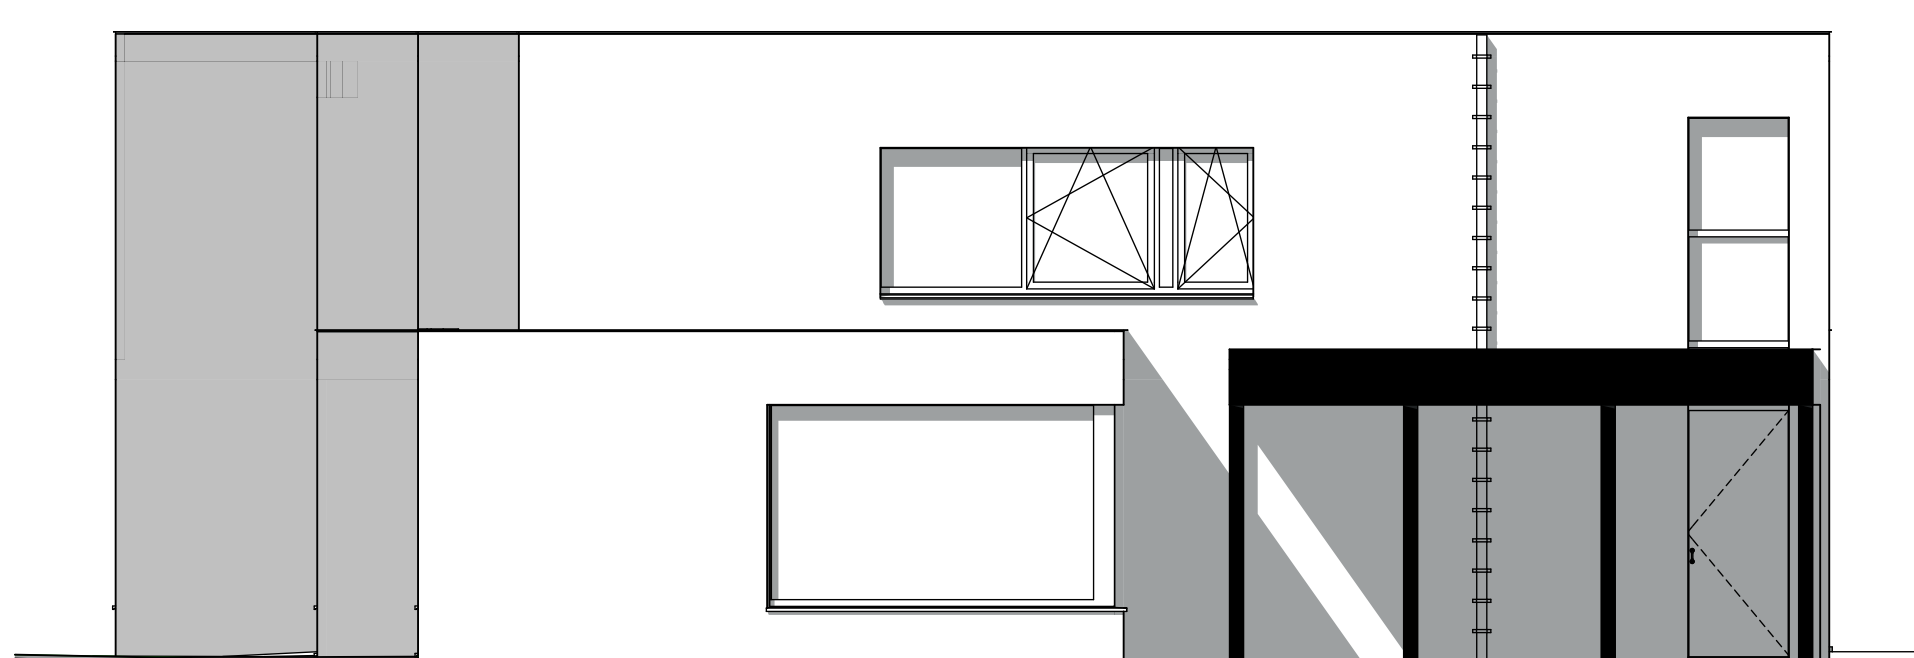


Linkergevel W1

1:75

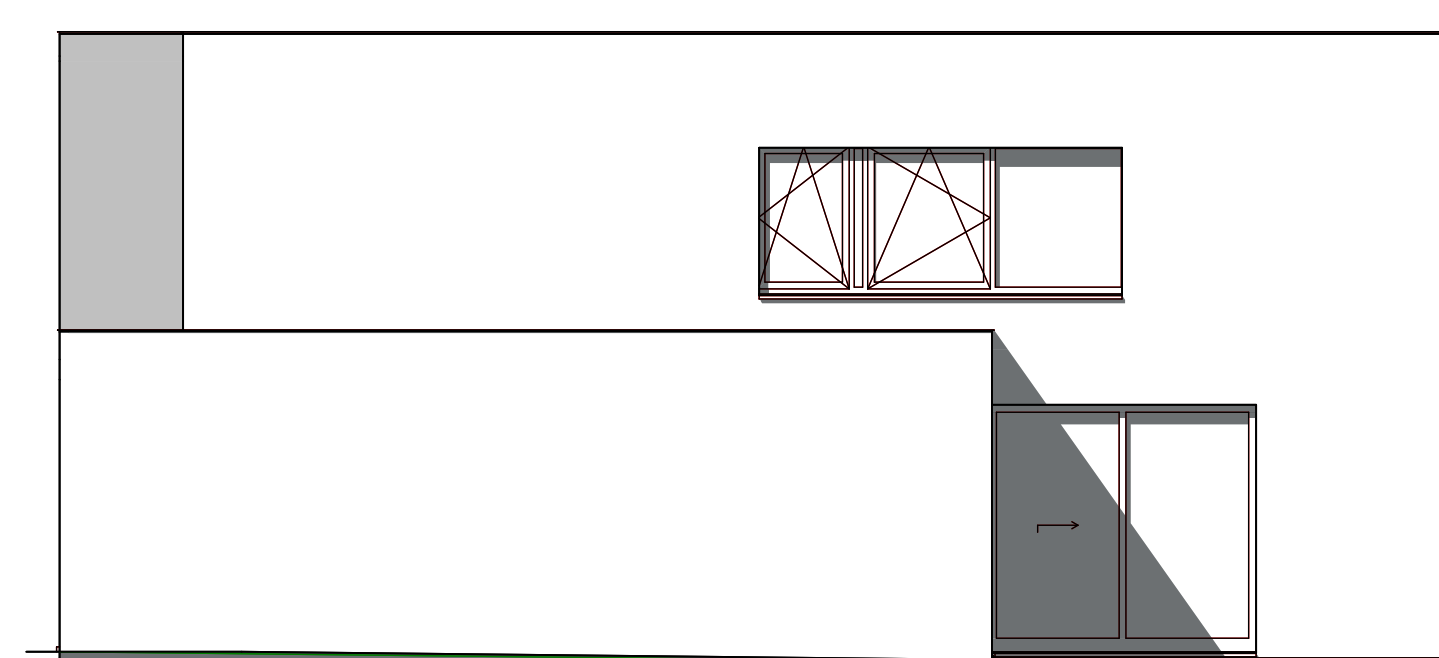


Rechtergevel W2

1:75

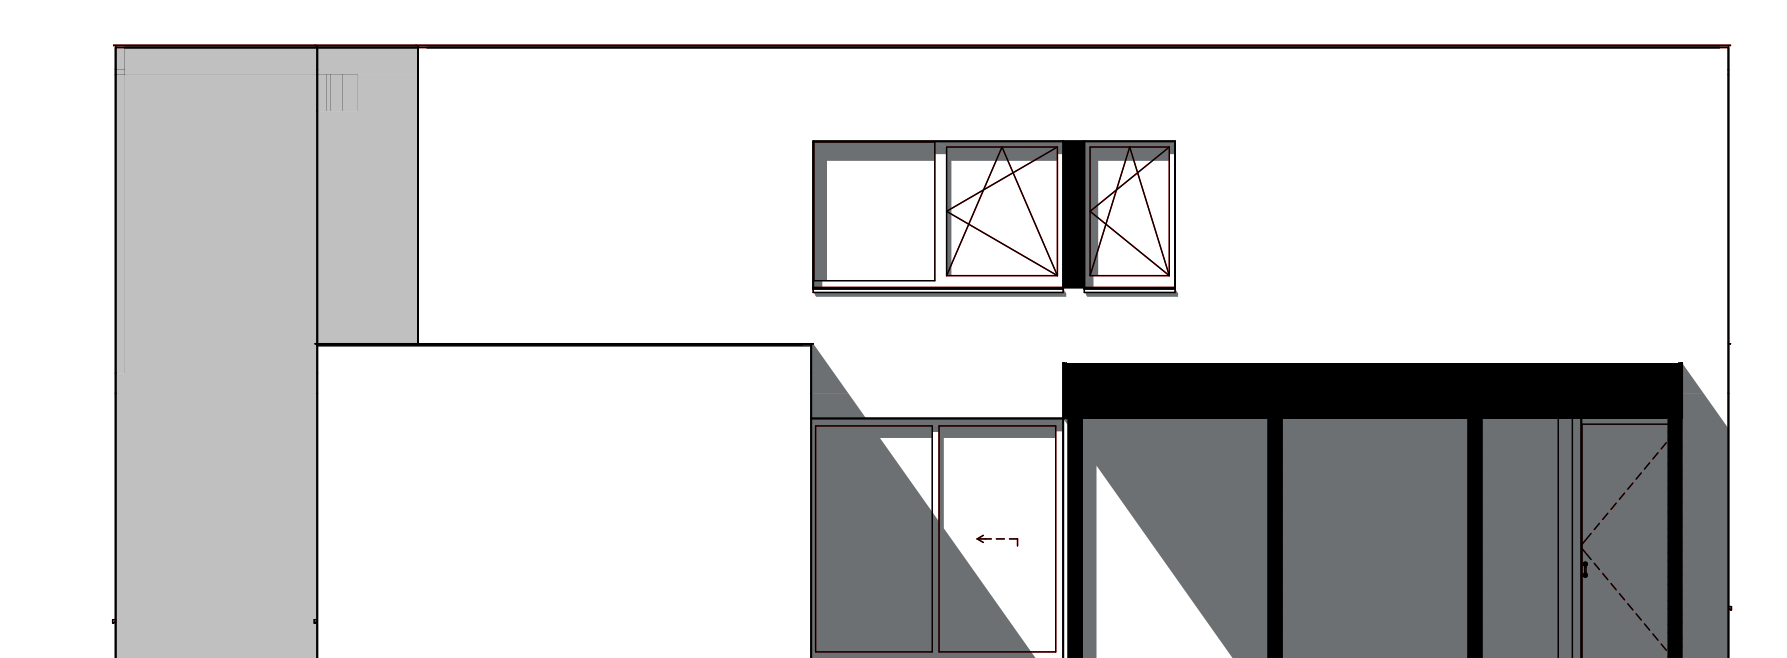

Linkergevel W3

1:75

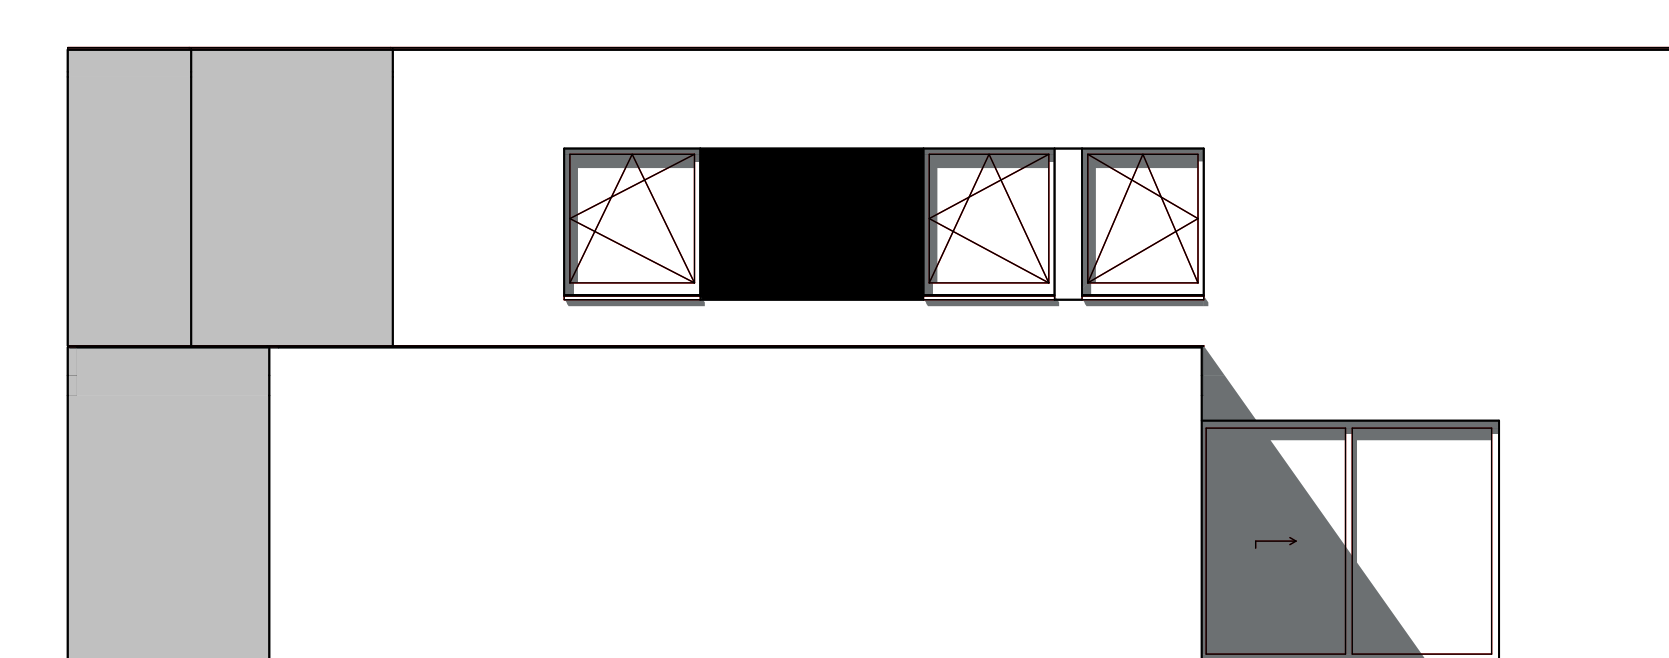

Rechtergevel W5

1:75

**Architect:**

**Karolien Grosemans**  
**Grosemans - Heylen Architecten**  
**Capucienessenstraat 12, 3800 Sint-Truiden**  
**Tel: 011/68 34 01**  
**E-mail: Karolien@Grosemans-Heylen.Be**

**Ligging:**

**Tiensesteenweg 87, 3211 Binkom**

