



_ Gelijkvloers - Algemeen plan

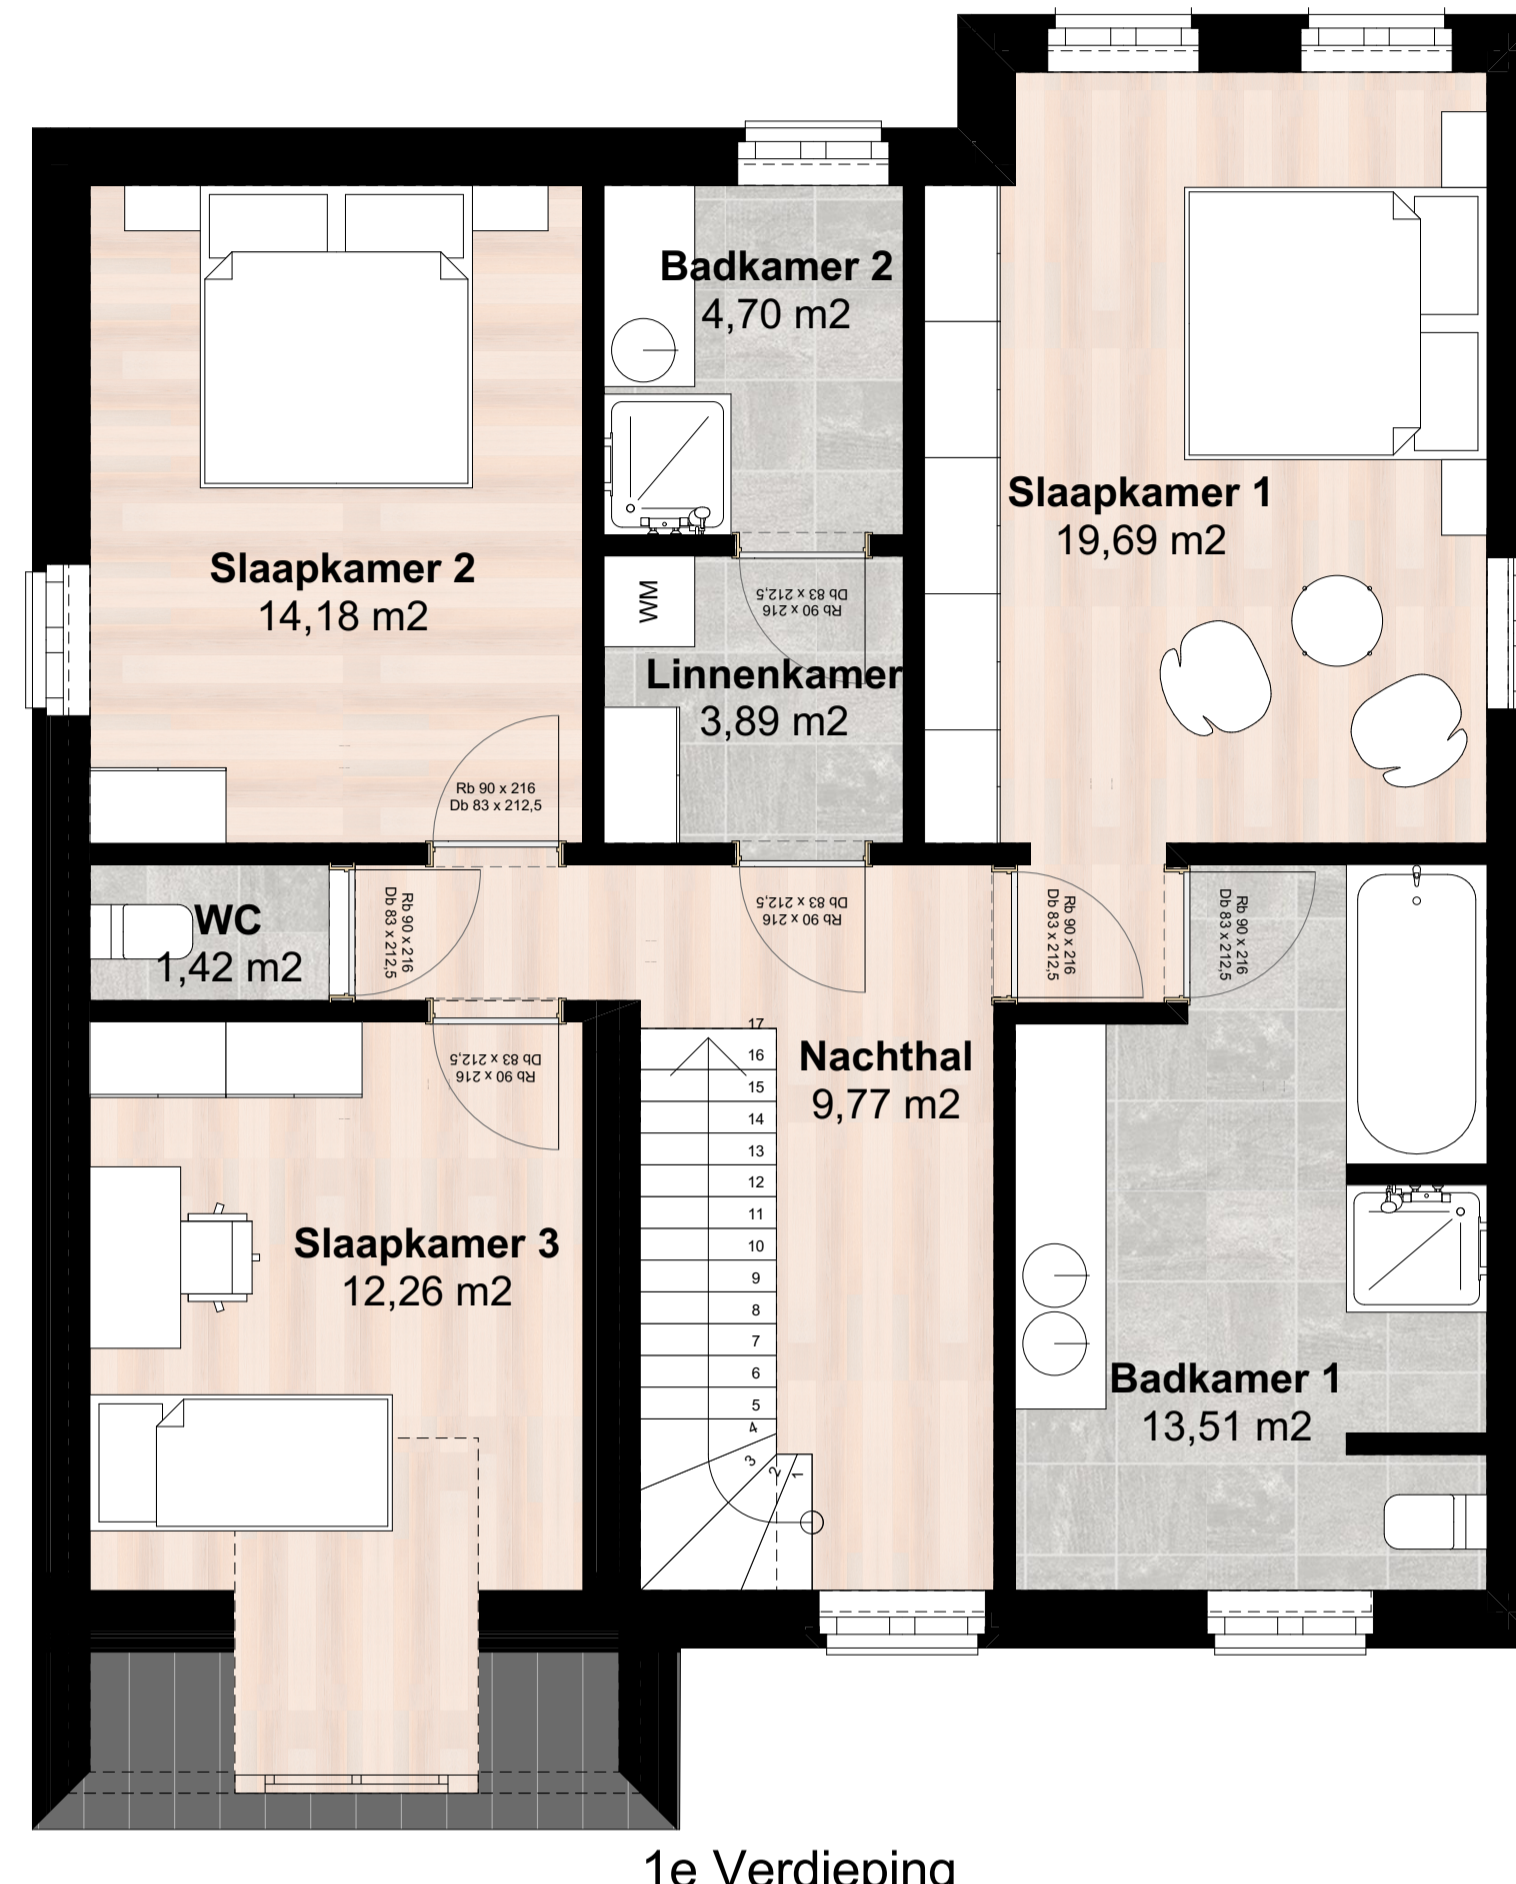

_1e Verdieping

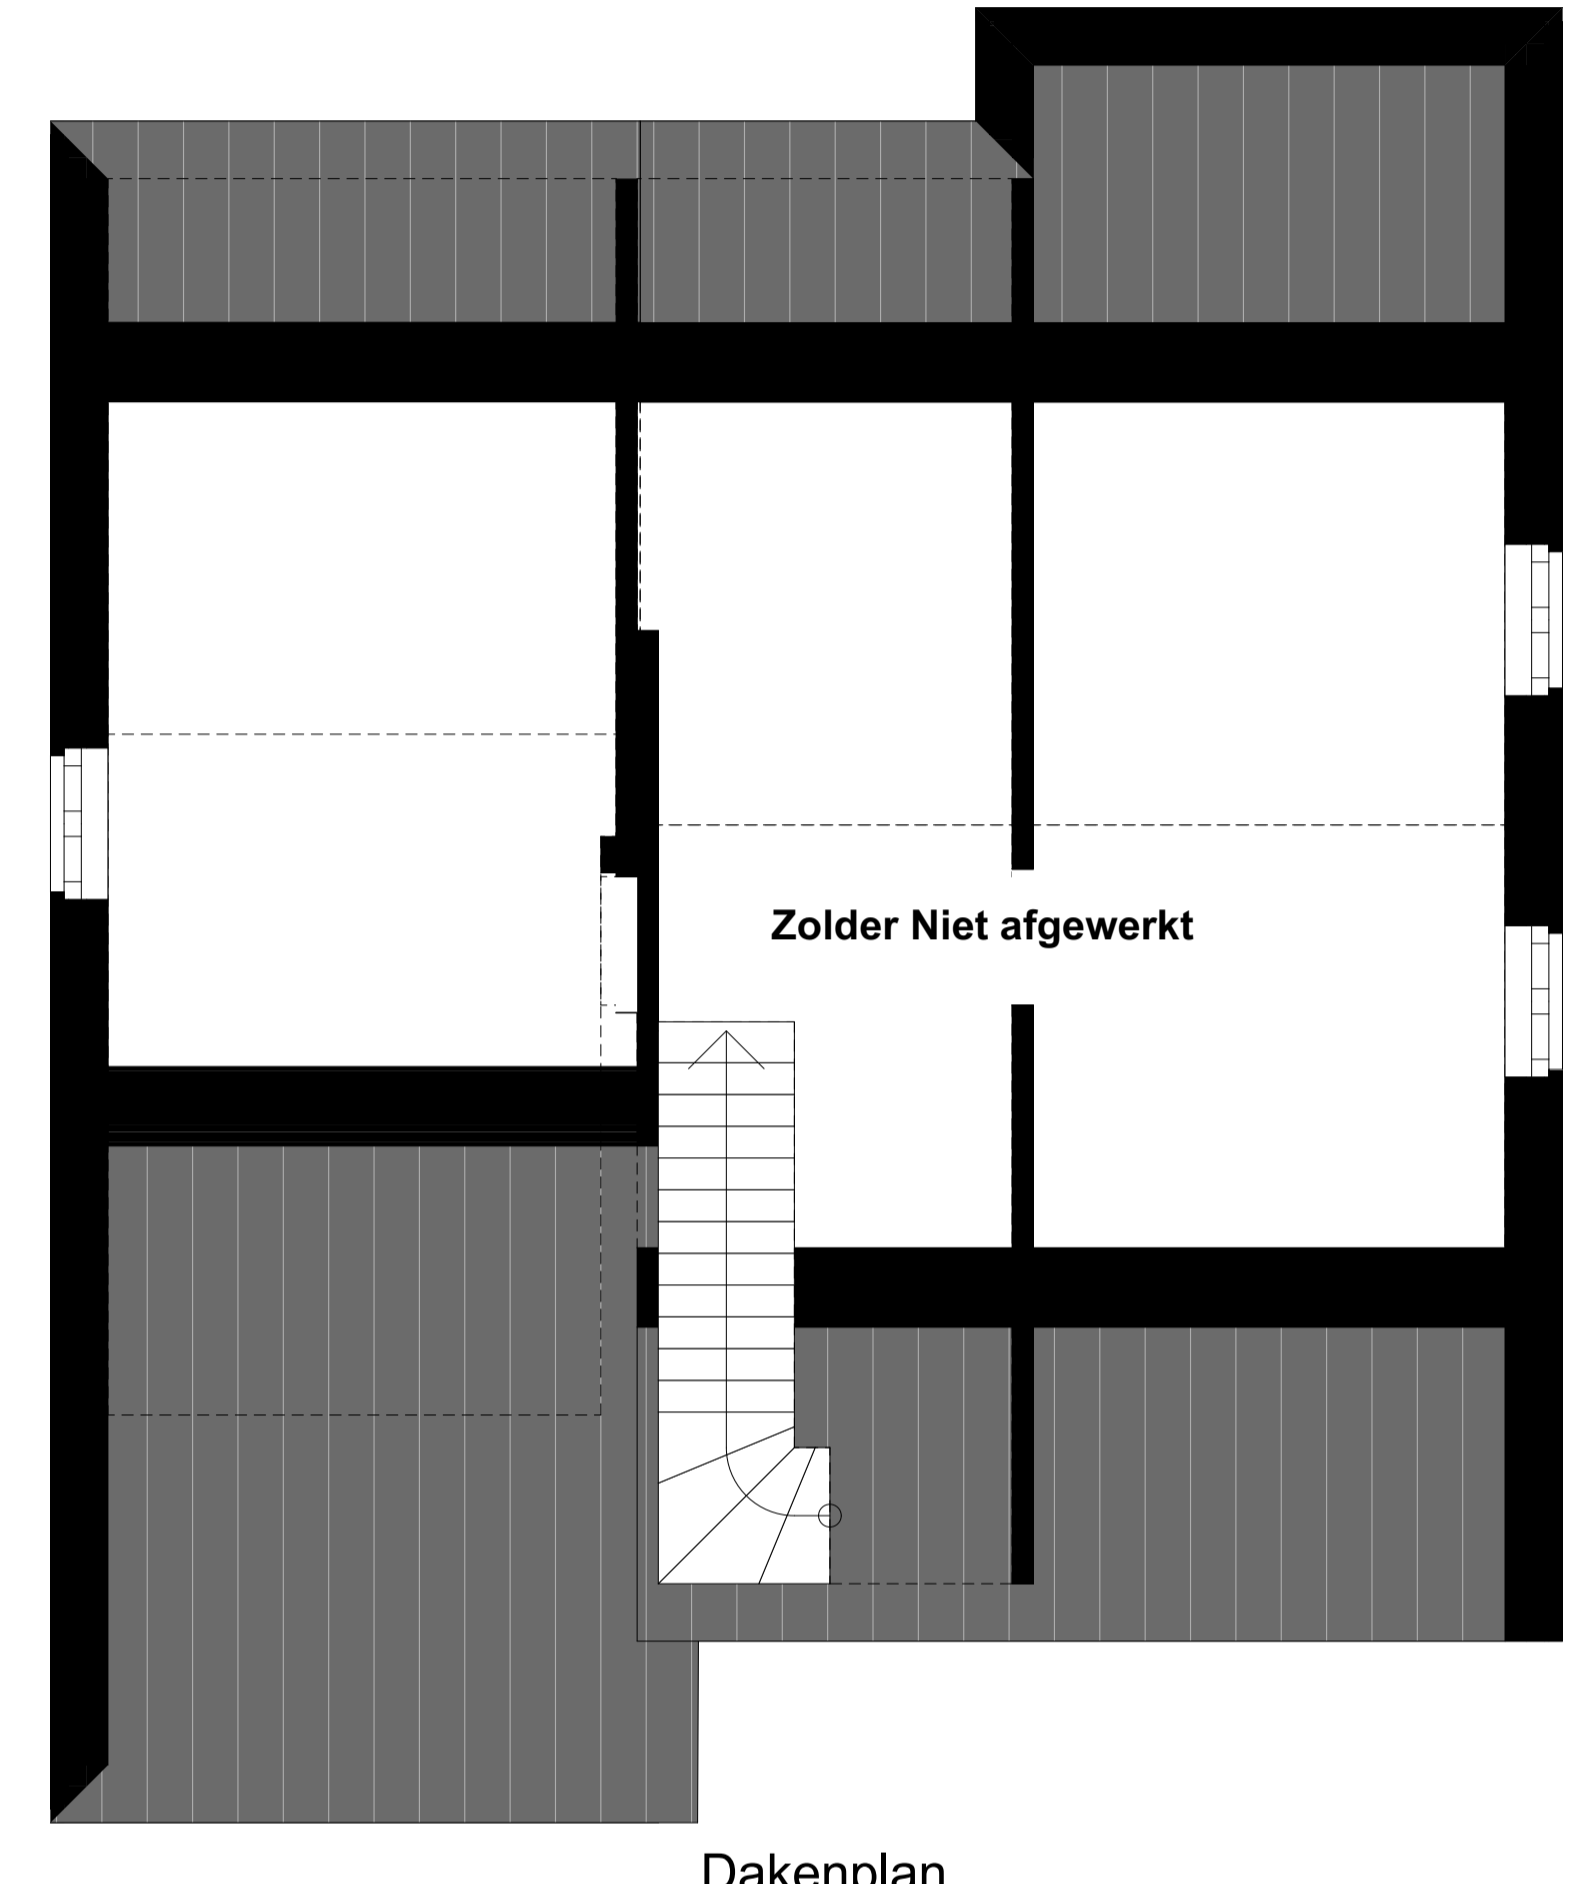

_ Dakenplan

Architect:

Lies Timmermans
ARCHITECT'US
 Struikstraat 102, 3460 Assent
 GSM: 0486/23 28 13
 e-mail: Lies@architectus.be

Ligging:

Vosken 19, 3210 Lubbeek

