


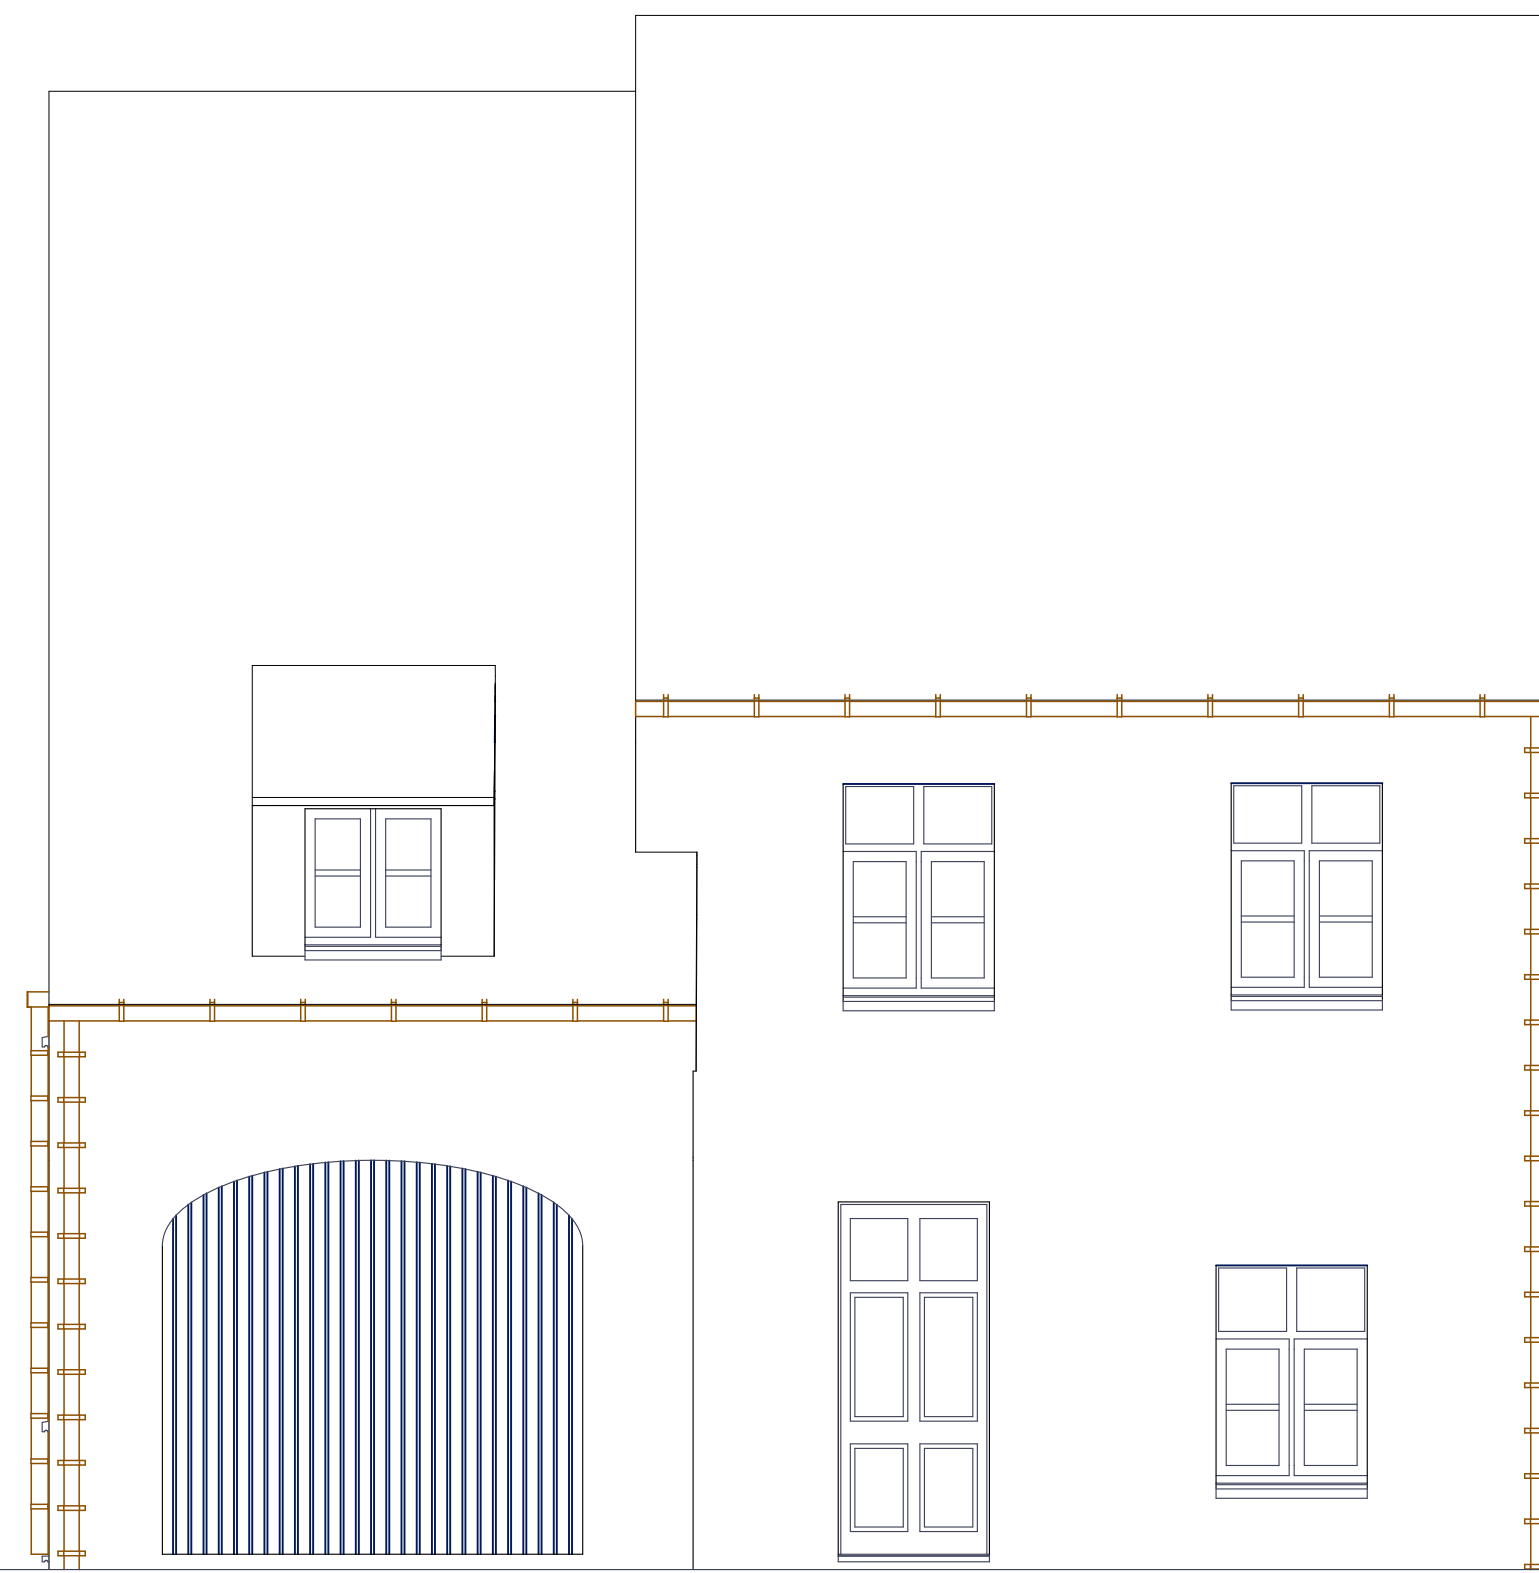

Achtergevel



VOORGEVEL



Linkergevel



rechtergevel

Architect:

Lies Timmermans
ARCHITECT'US
Struikstraat 102, 3460 Assent
GSM: 0486/23 28 13
e-mail: Lies@architectus.be

Ligging:

Vosken 19, 3210 Lubbeek

