




**GELIJKVLOERS**

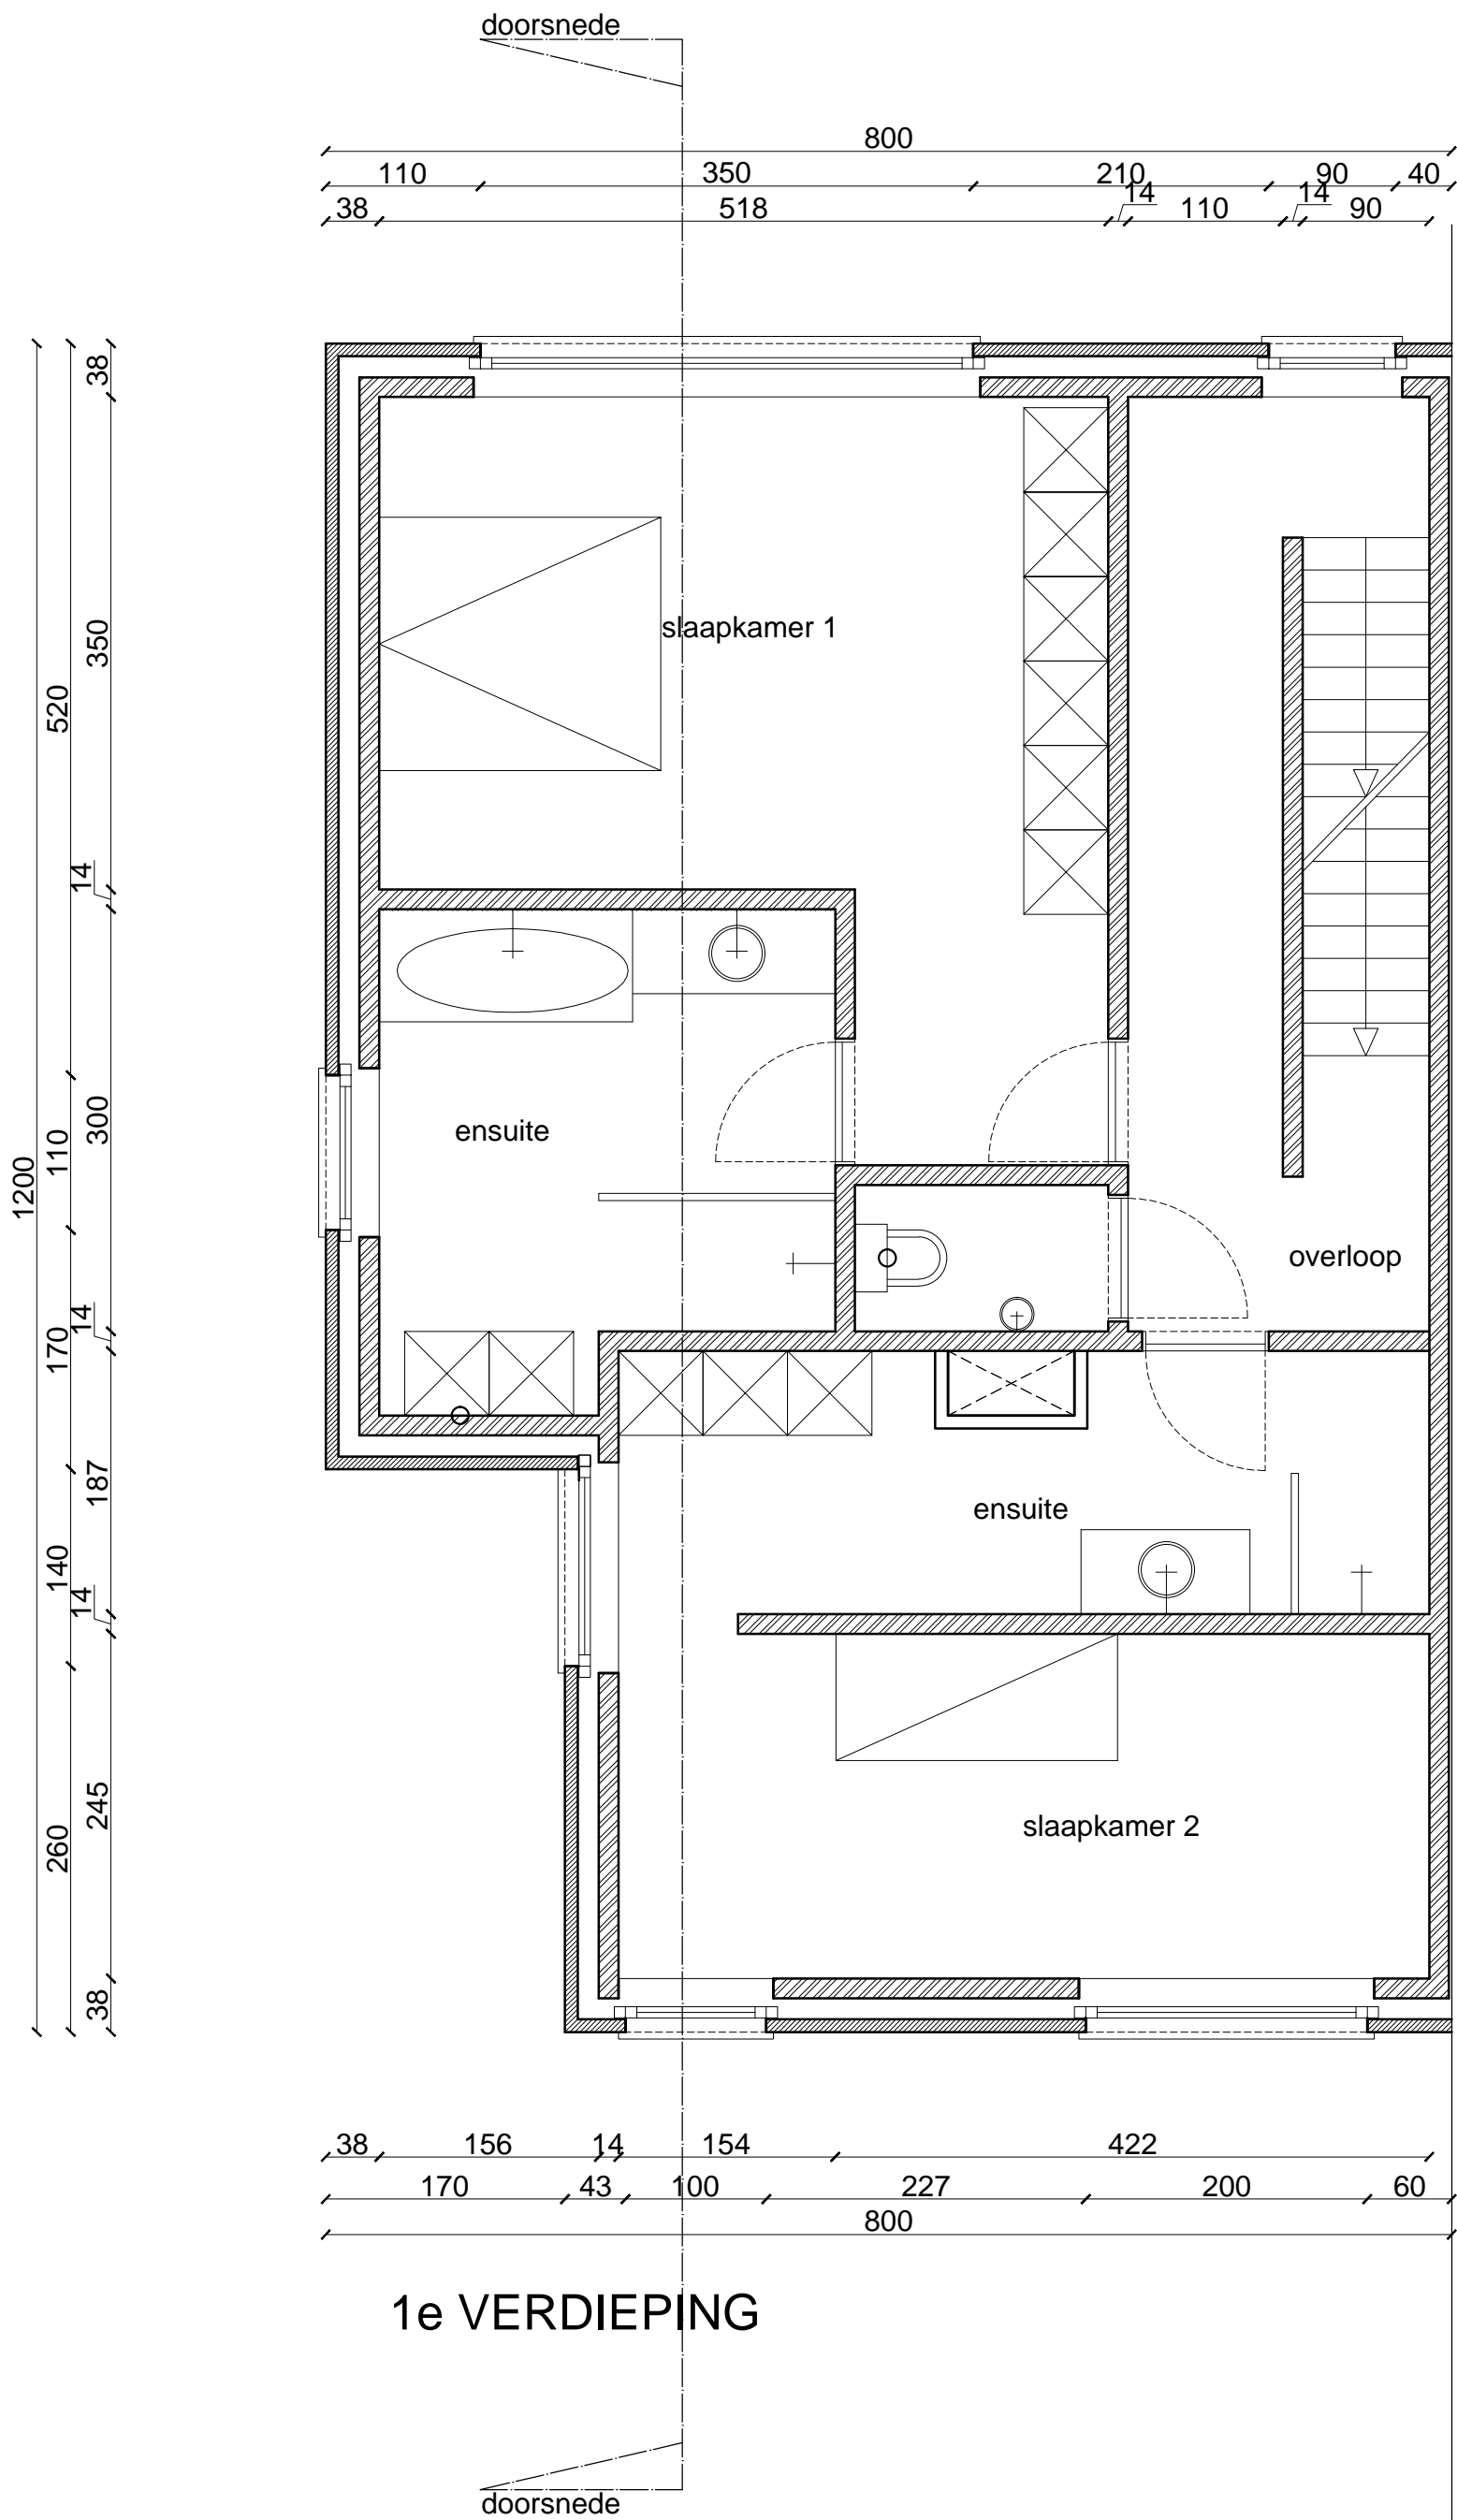


1e VERDIEPING

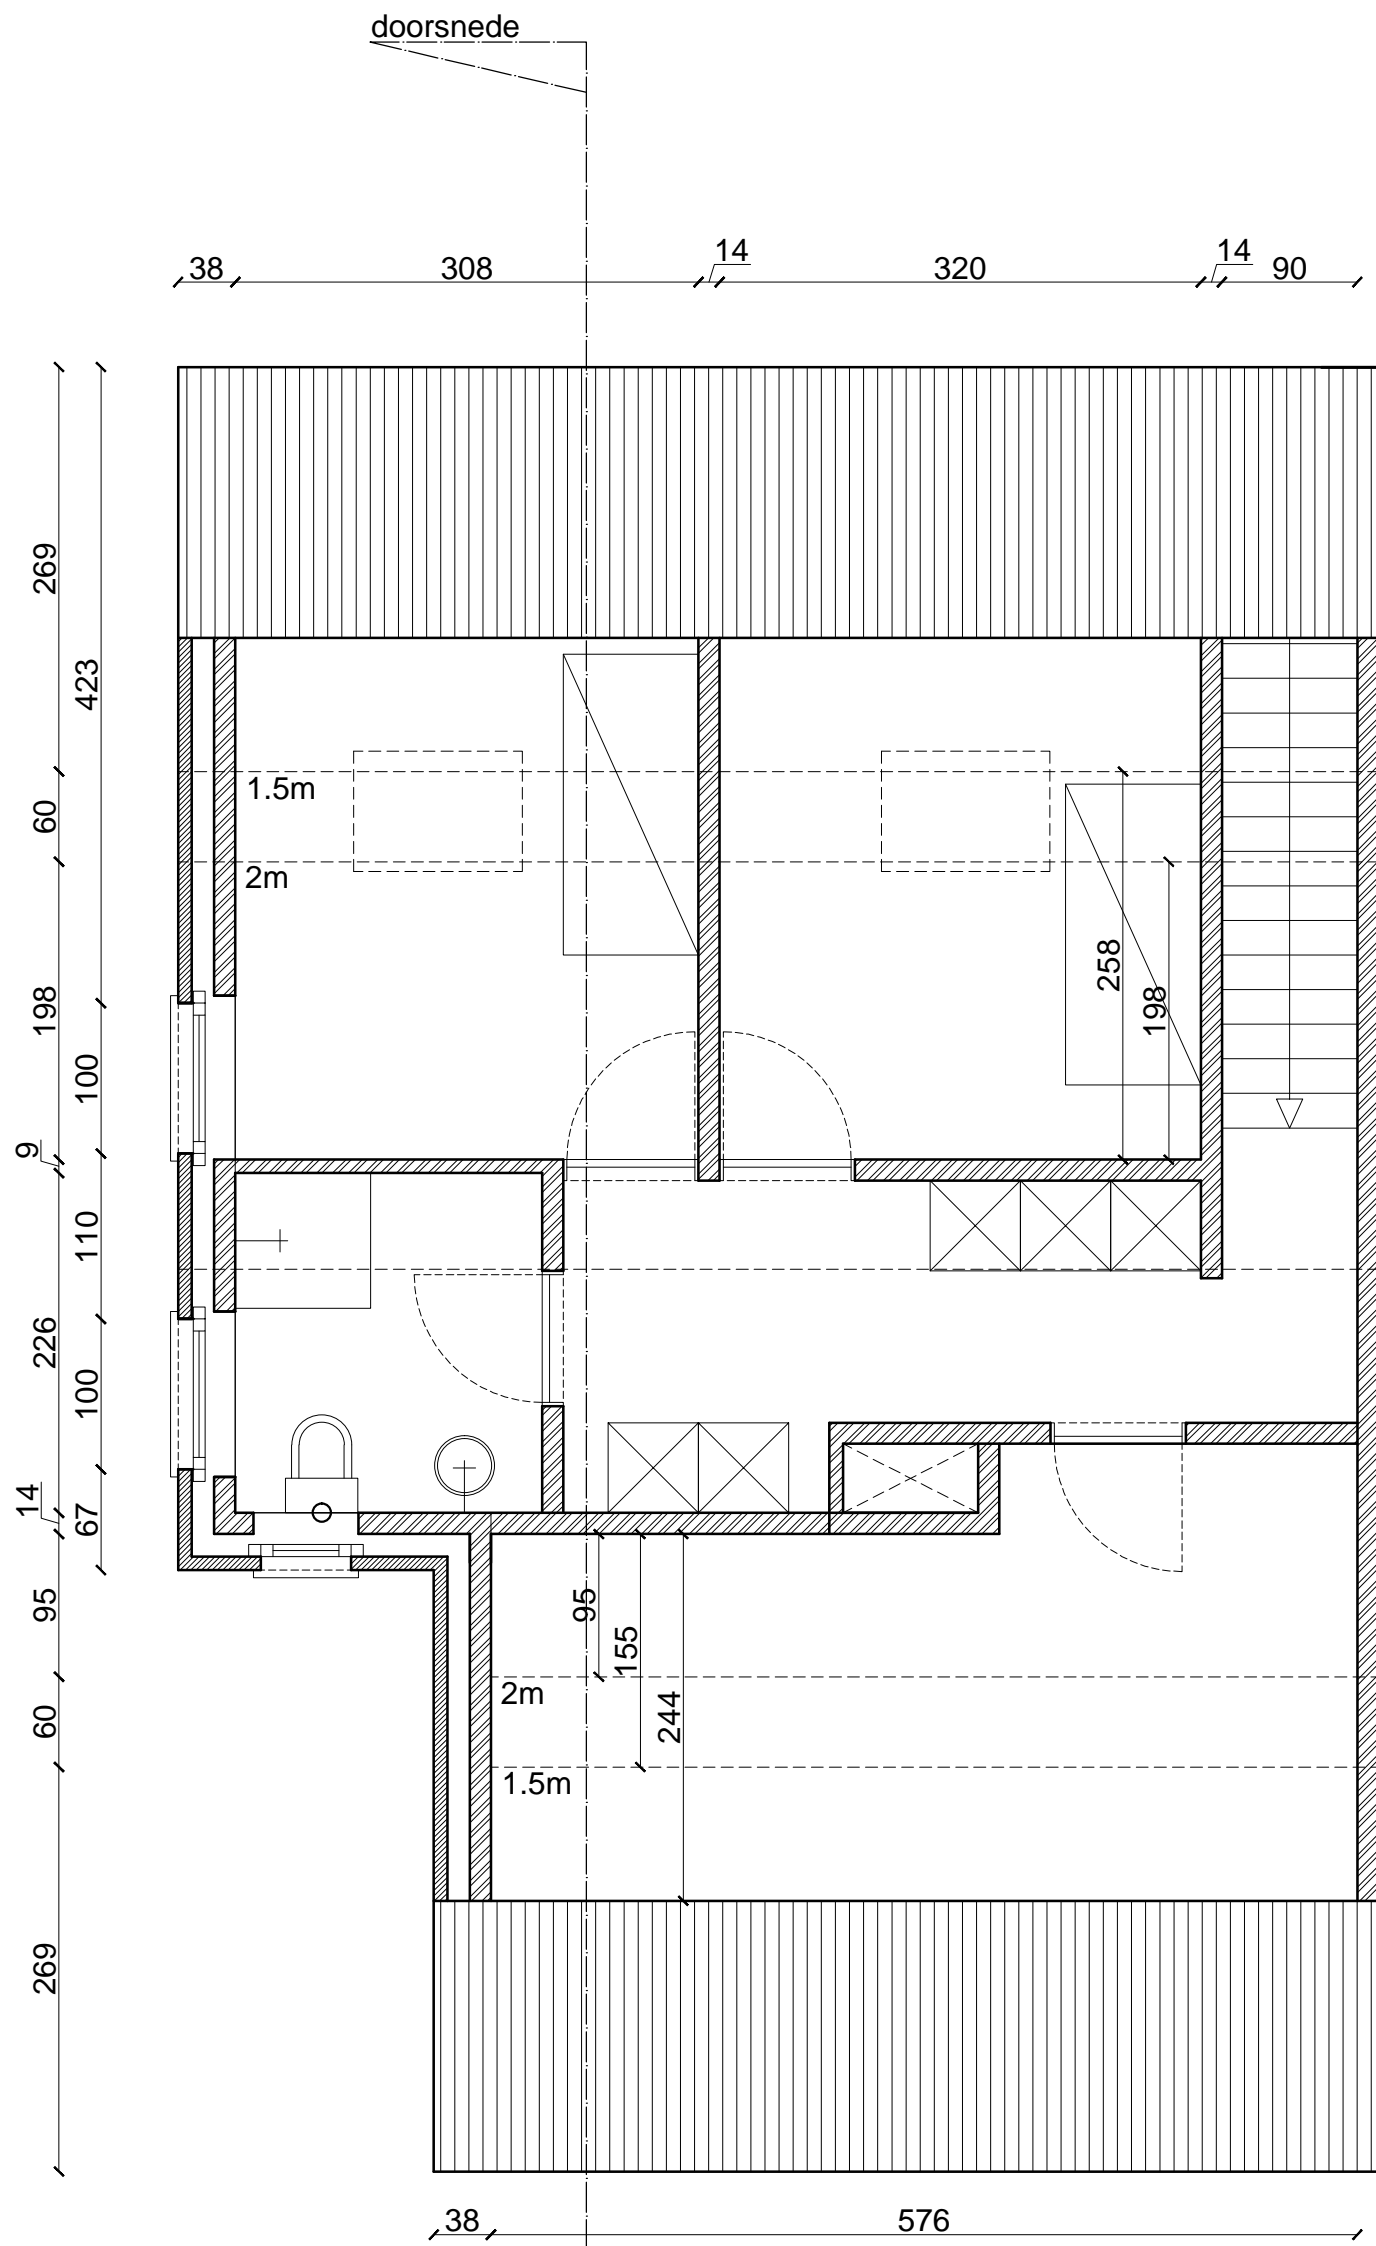

2e VERDIEPING

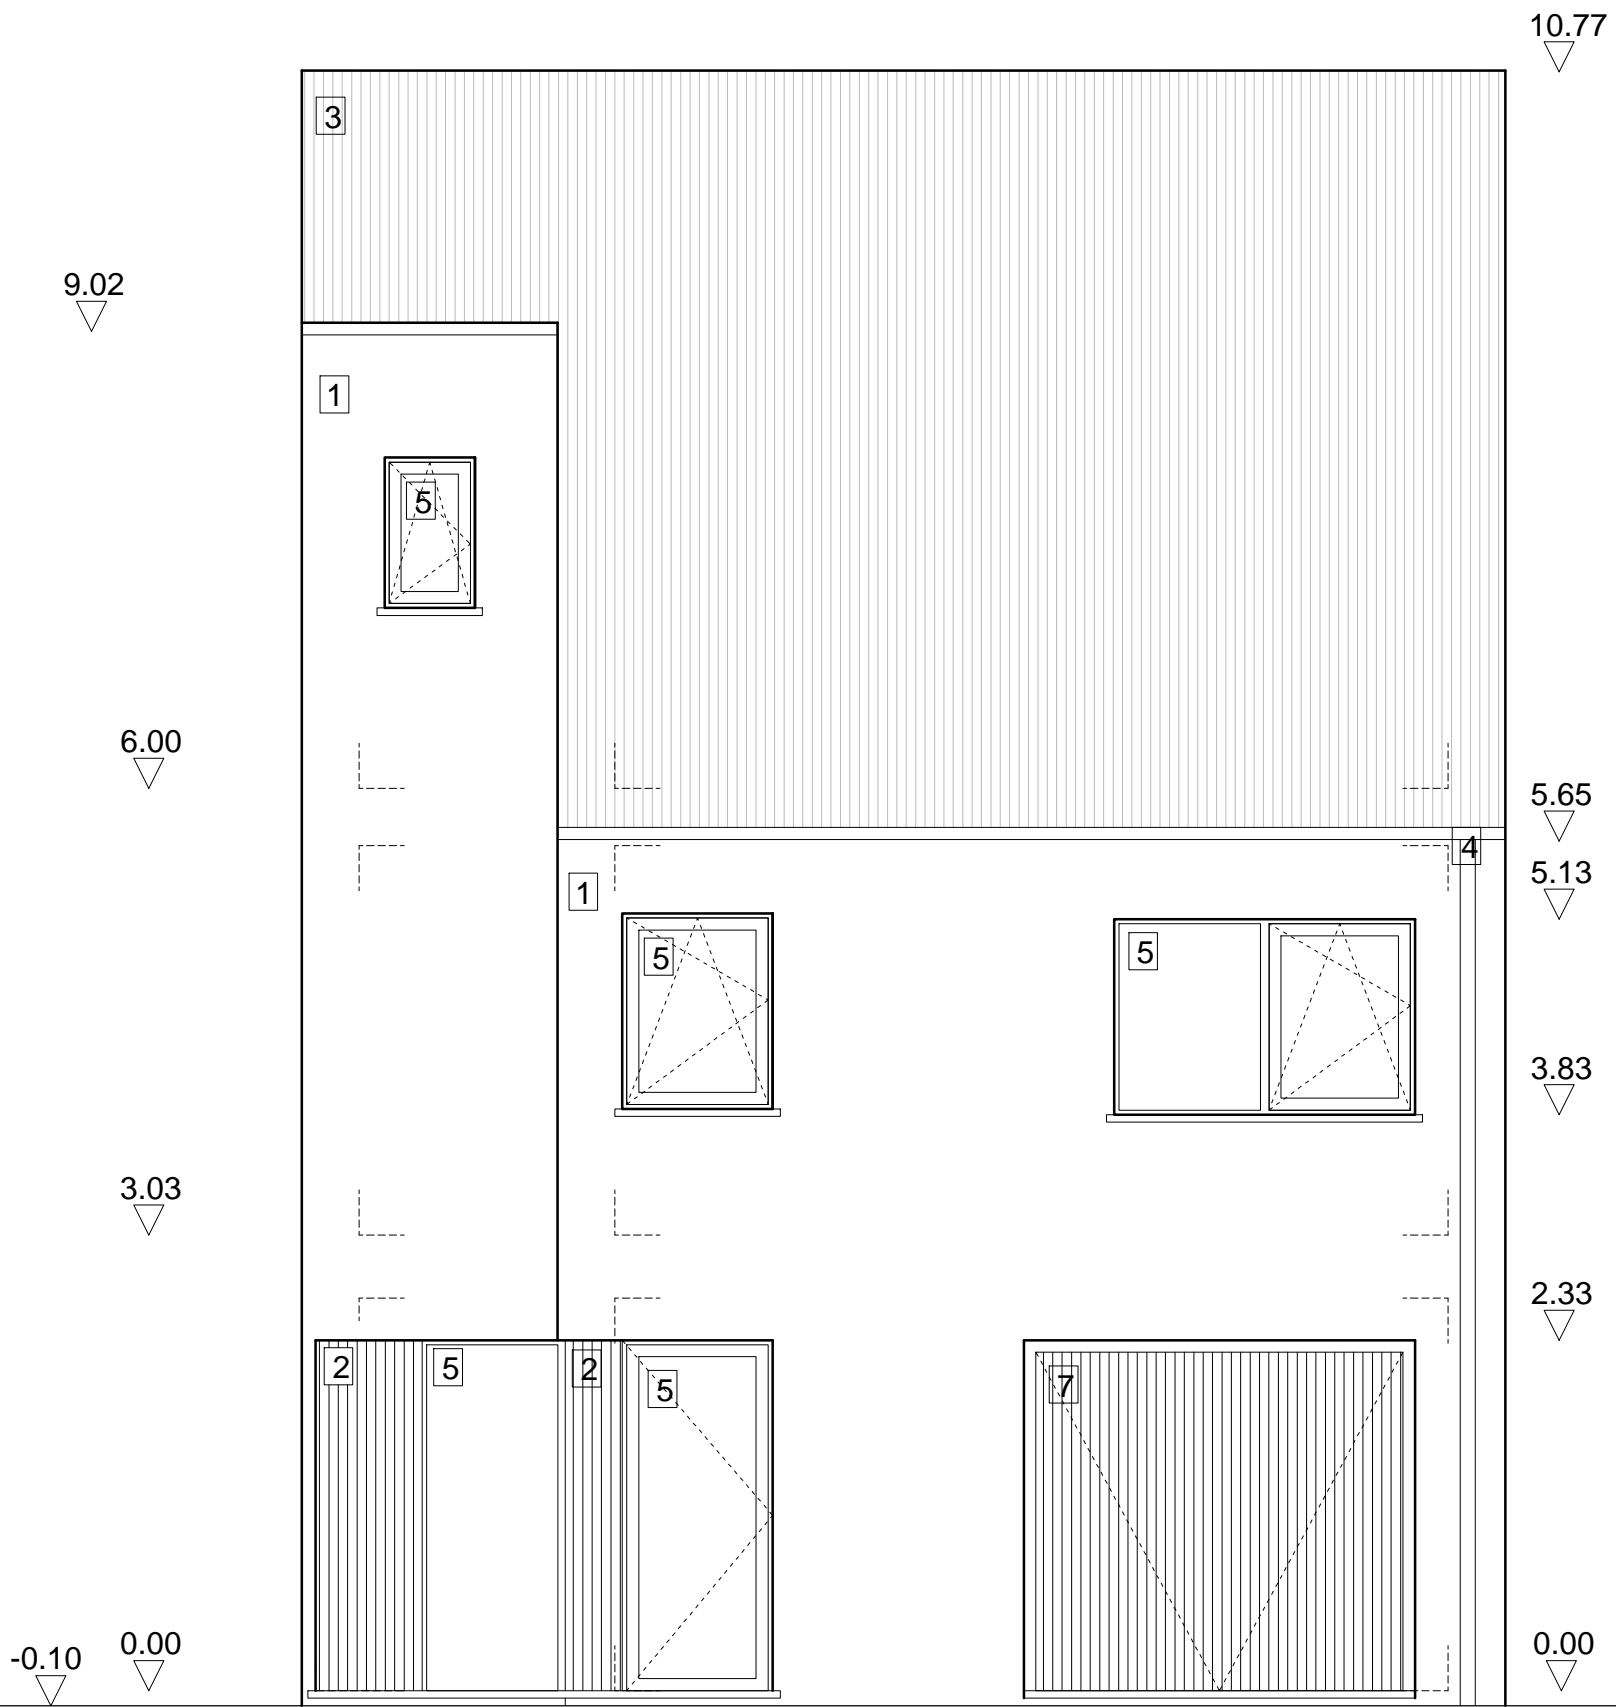

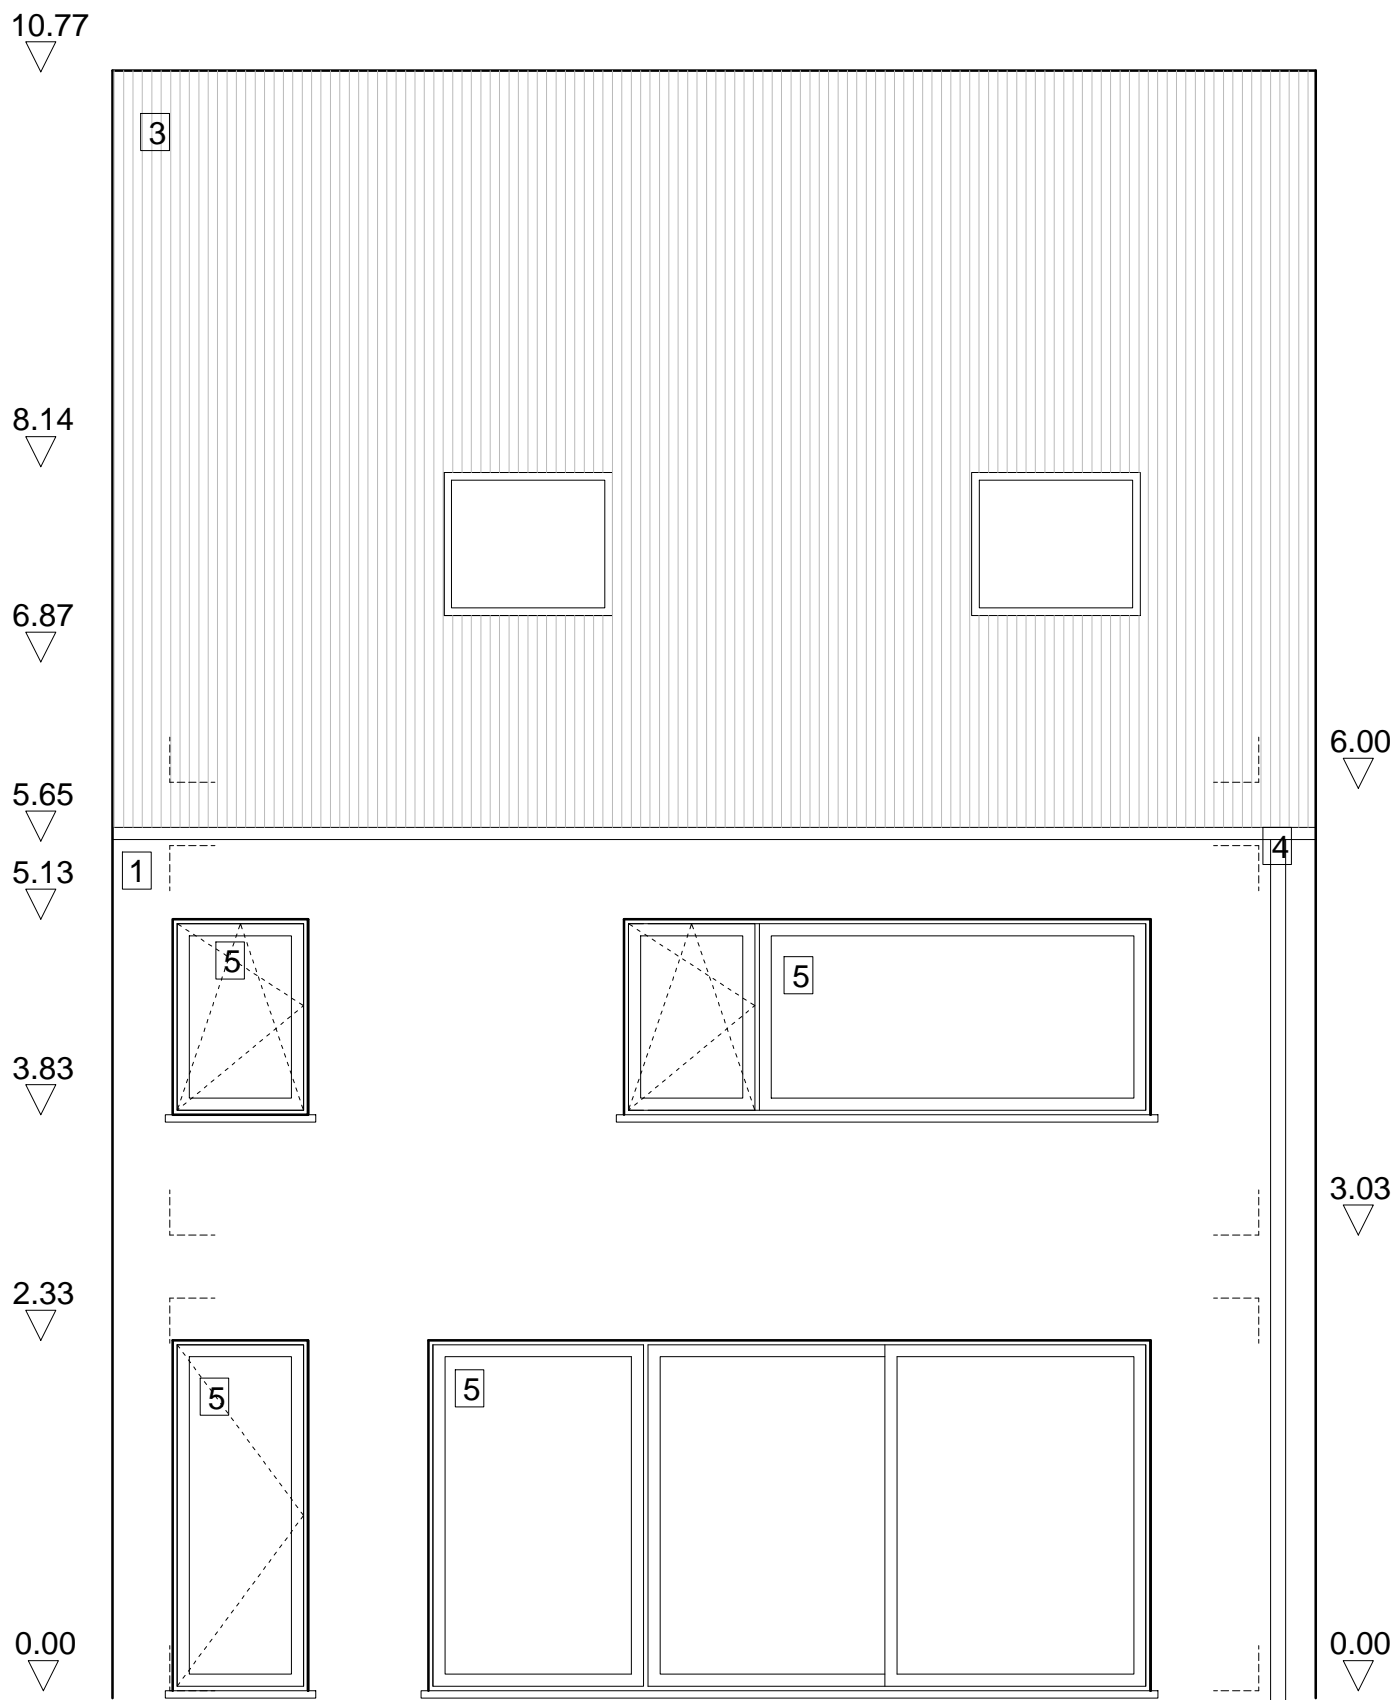

10.77

8.14

6.87


5.65

5.13

3.83

2.33

0.00

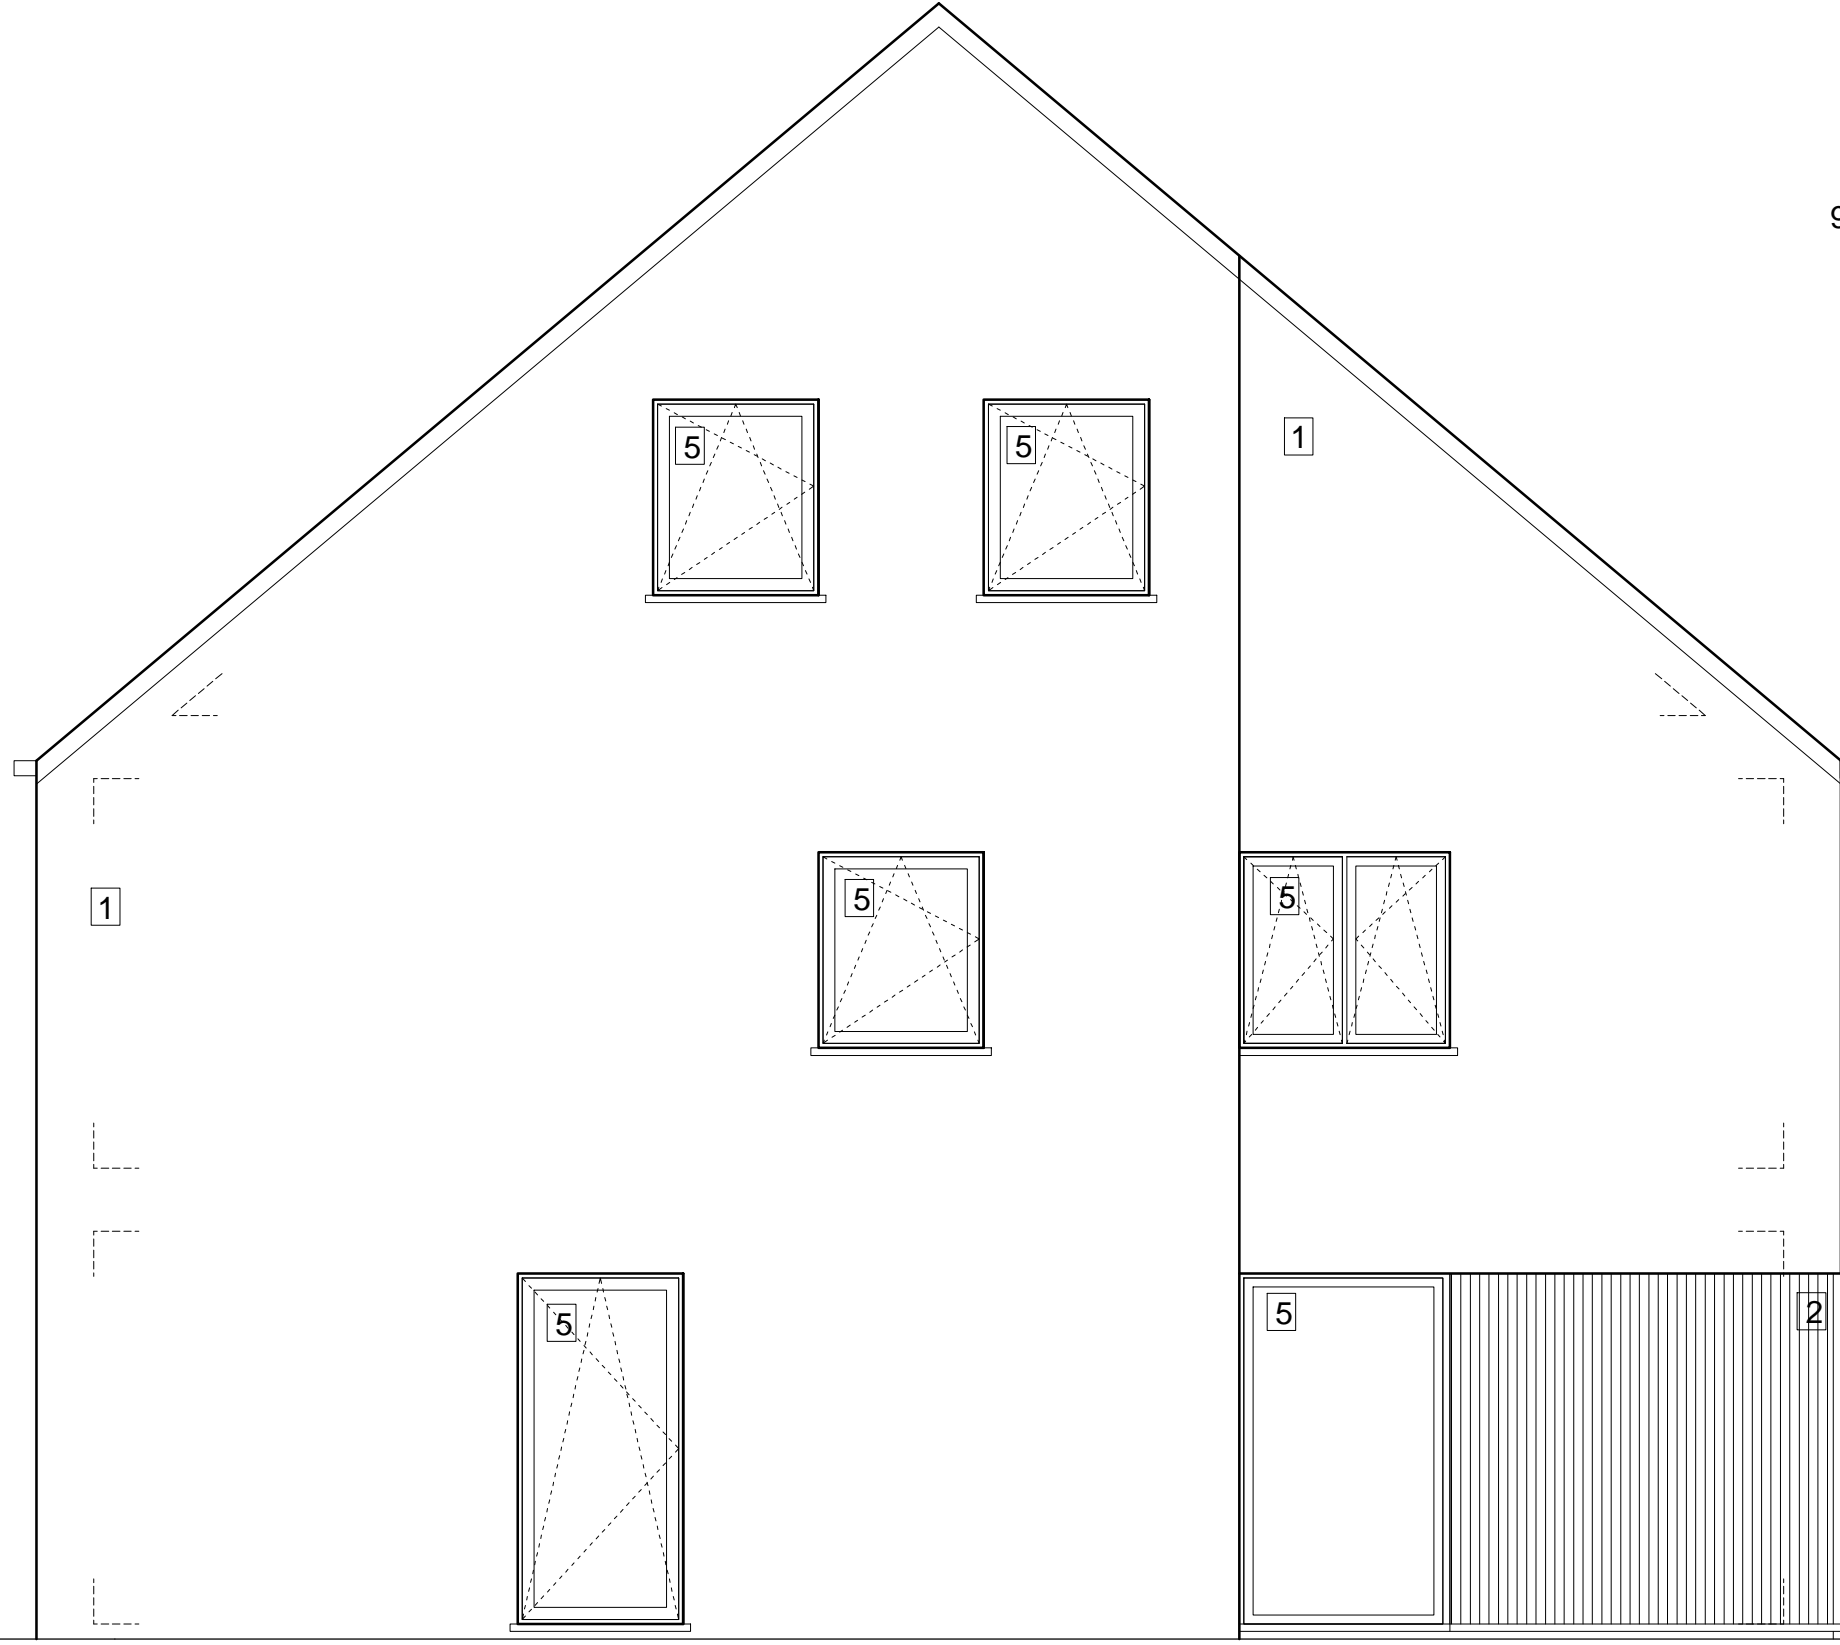

9.02

6.00

3.03

0.00

bouwen van 5 woningen

werfadres: hoek Rot en Vosken, 3210 Lubbeek

bouwheer: Sempels' groep, Ambachtenstraat 4, 3210 Lubbeek

architect: LTA bvba - Struikstraat 102, 3460 Assent - lies@liestimmermans.be - 0486/232813

LOT 2 - HALFOPEN BEBOUWING TYPE 1

18-12-2018

LINKERGEVEL