


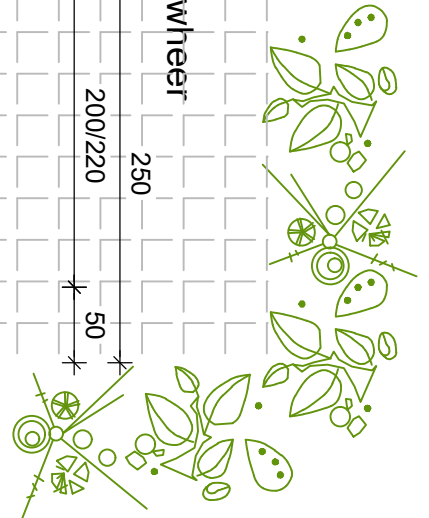


# plan gelijkvloers

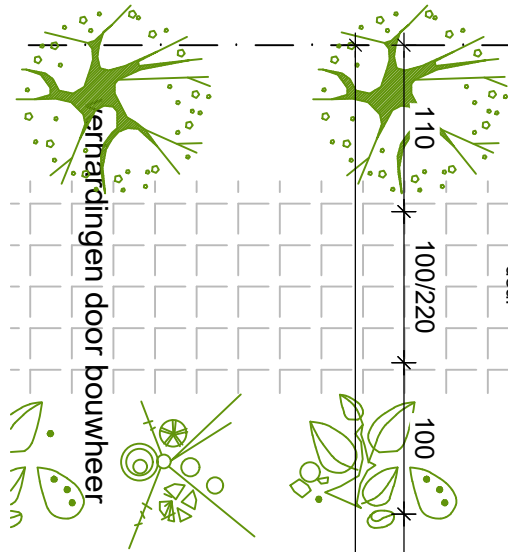

# plan verdieping

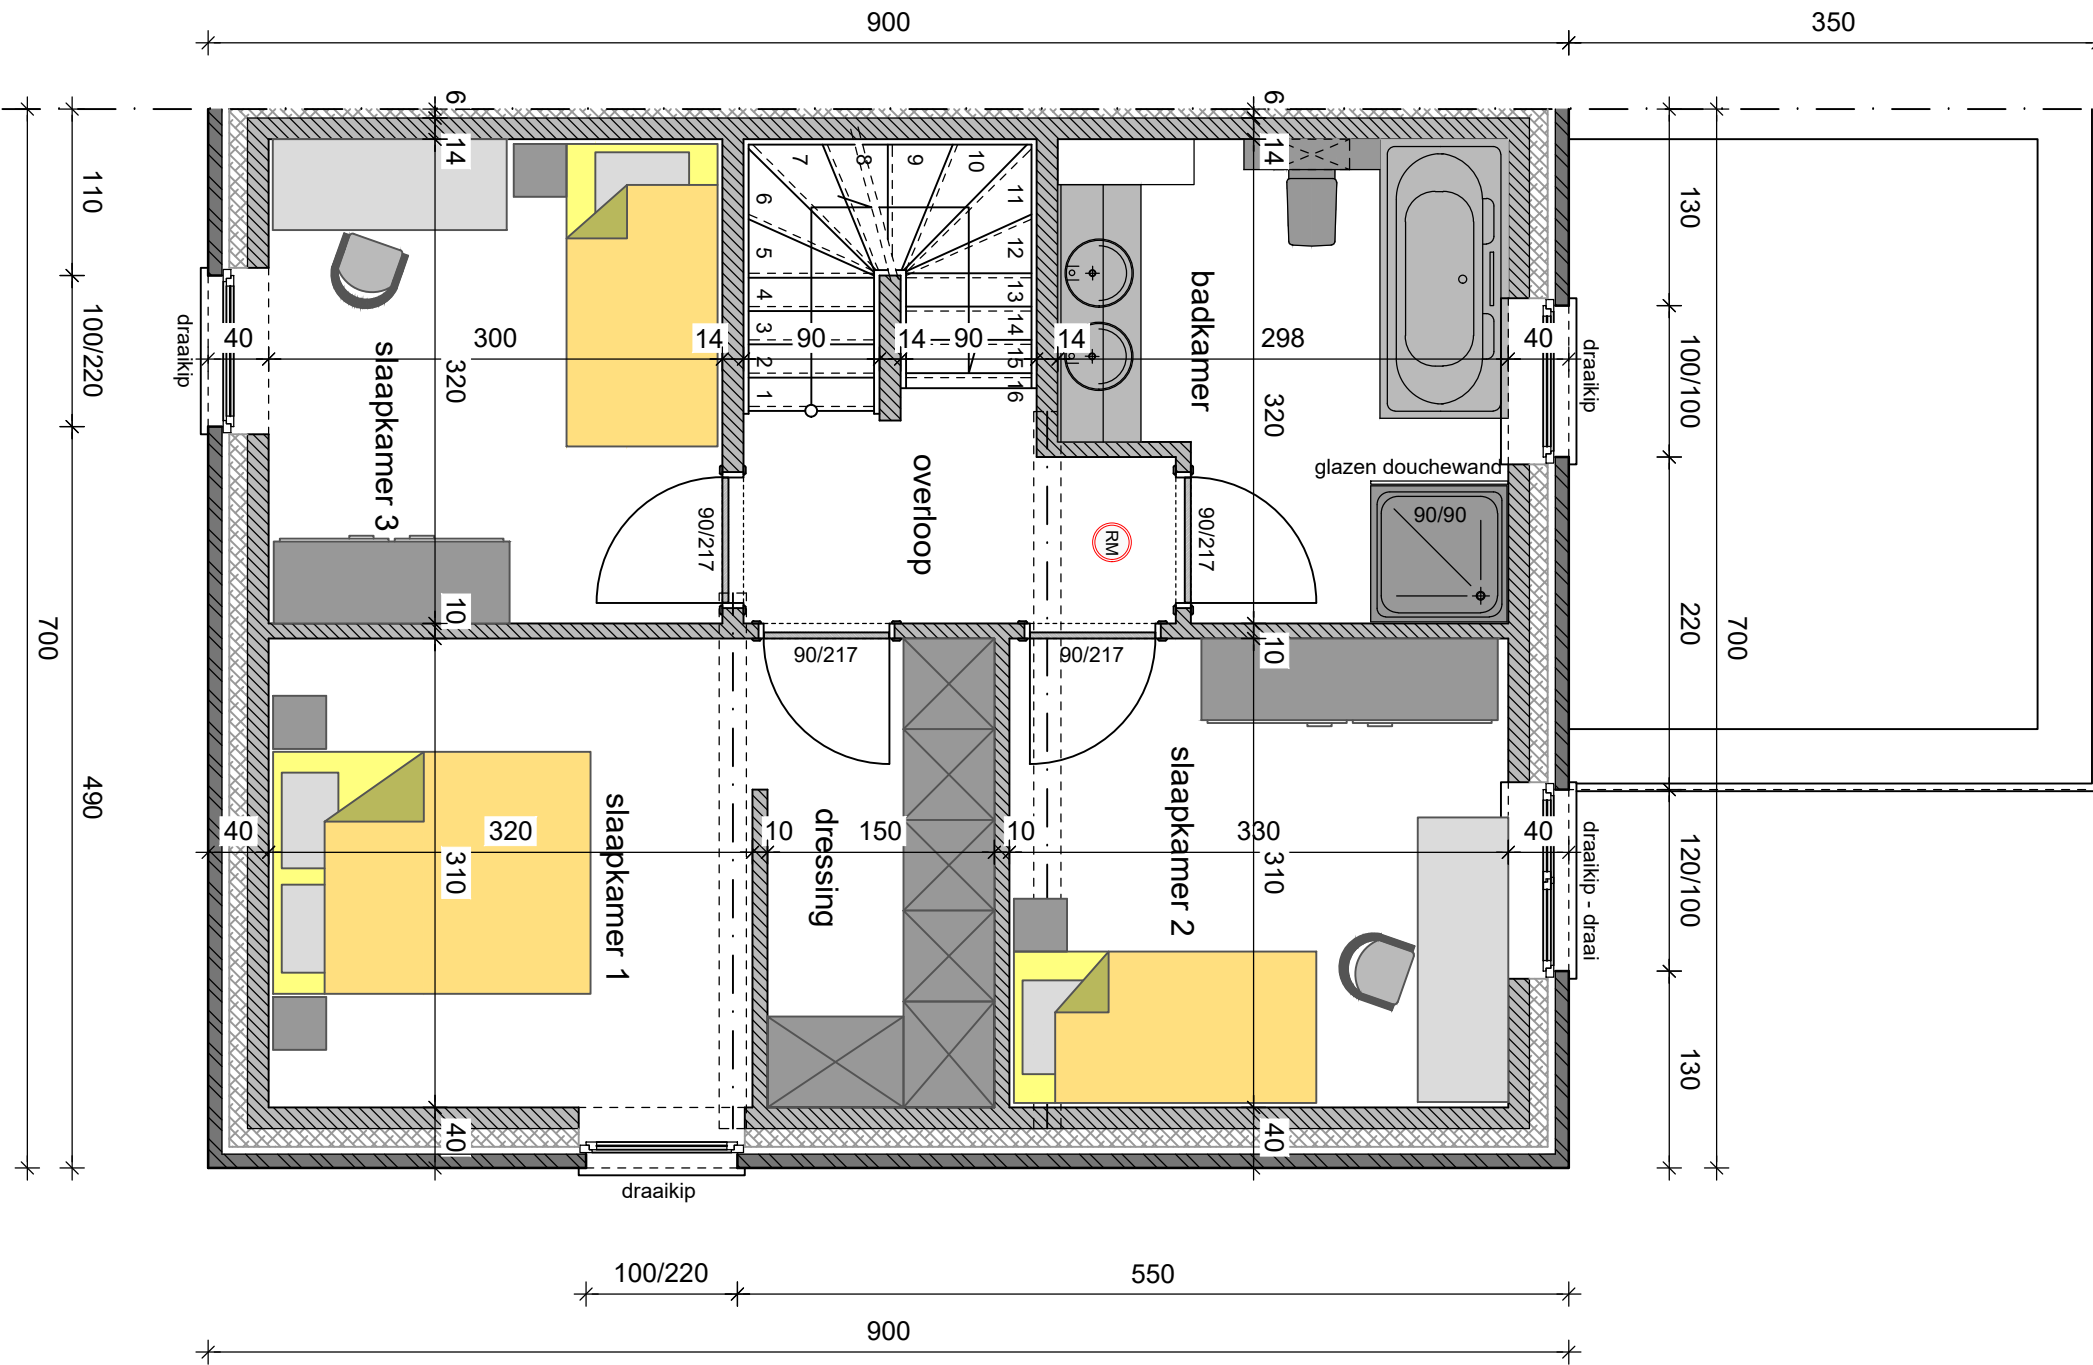

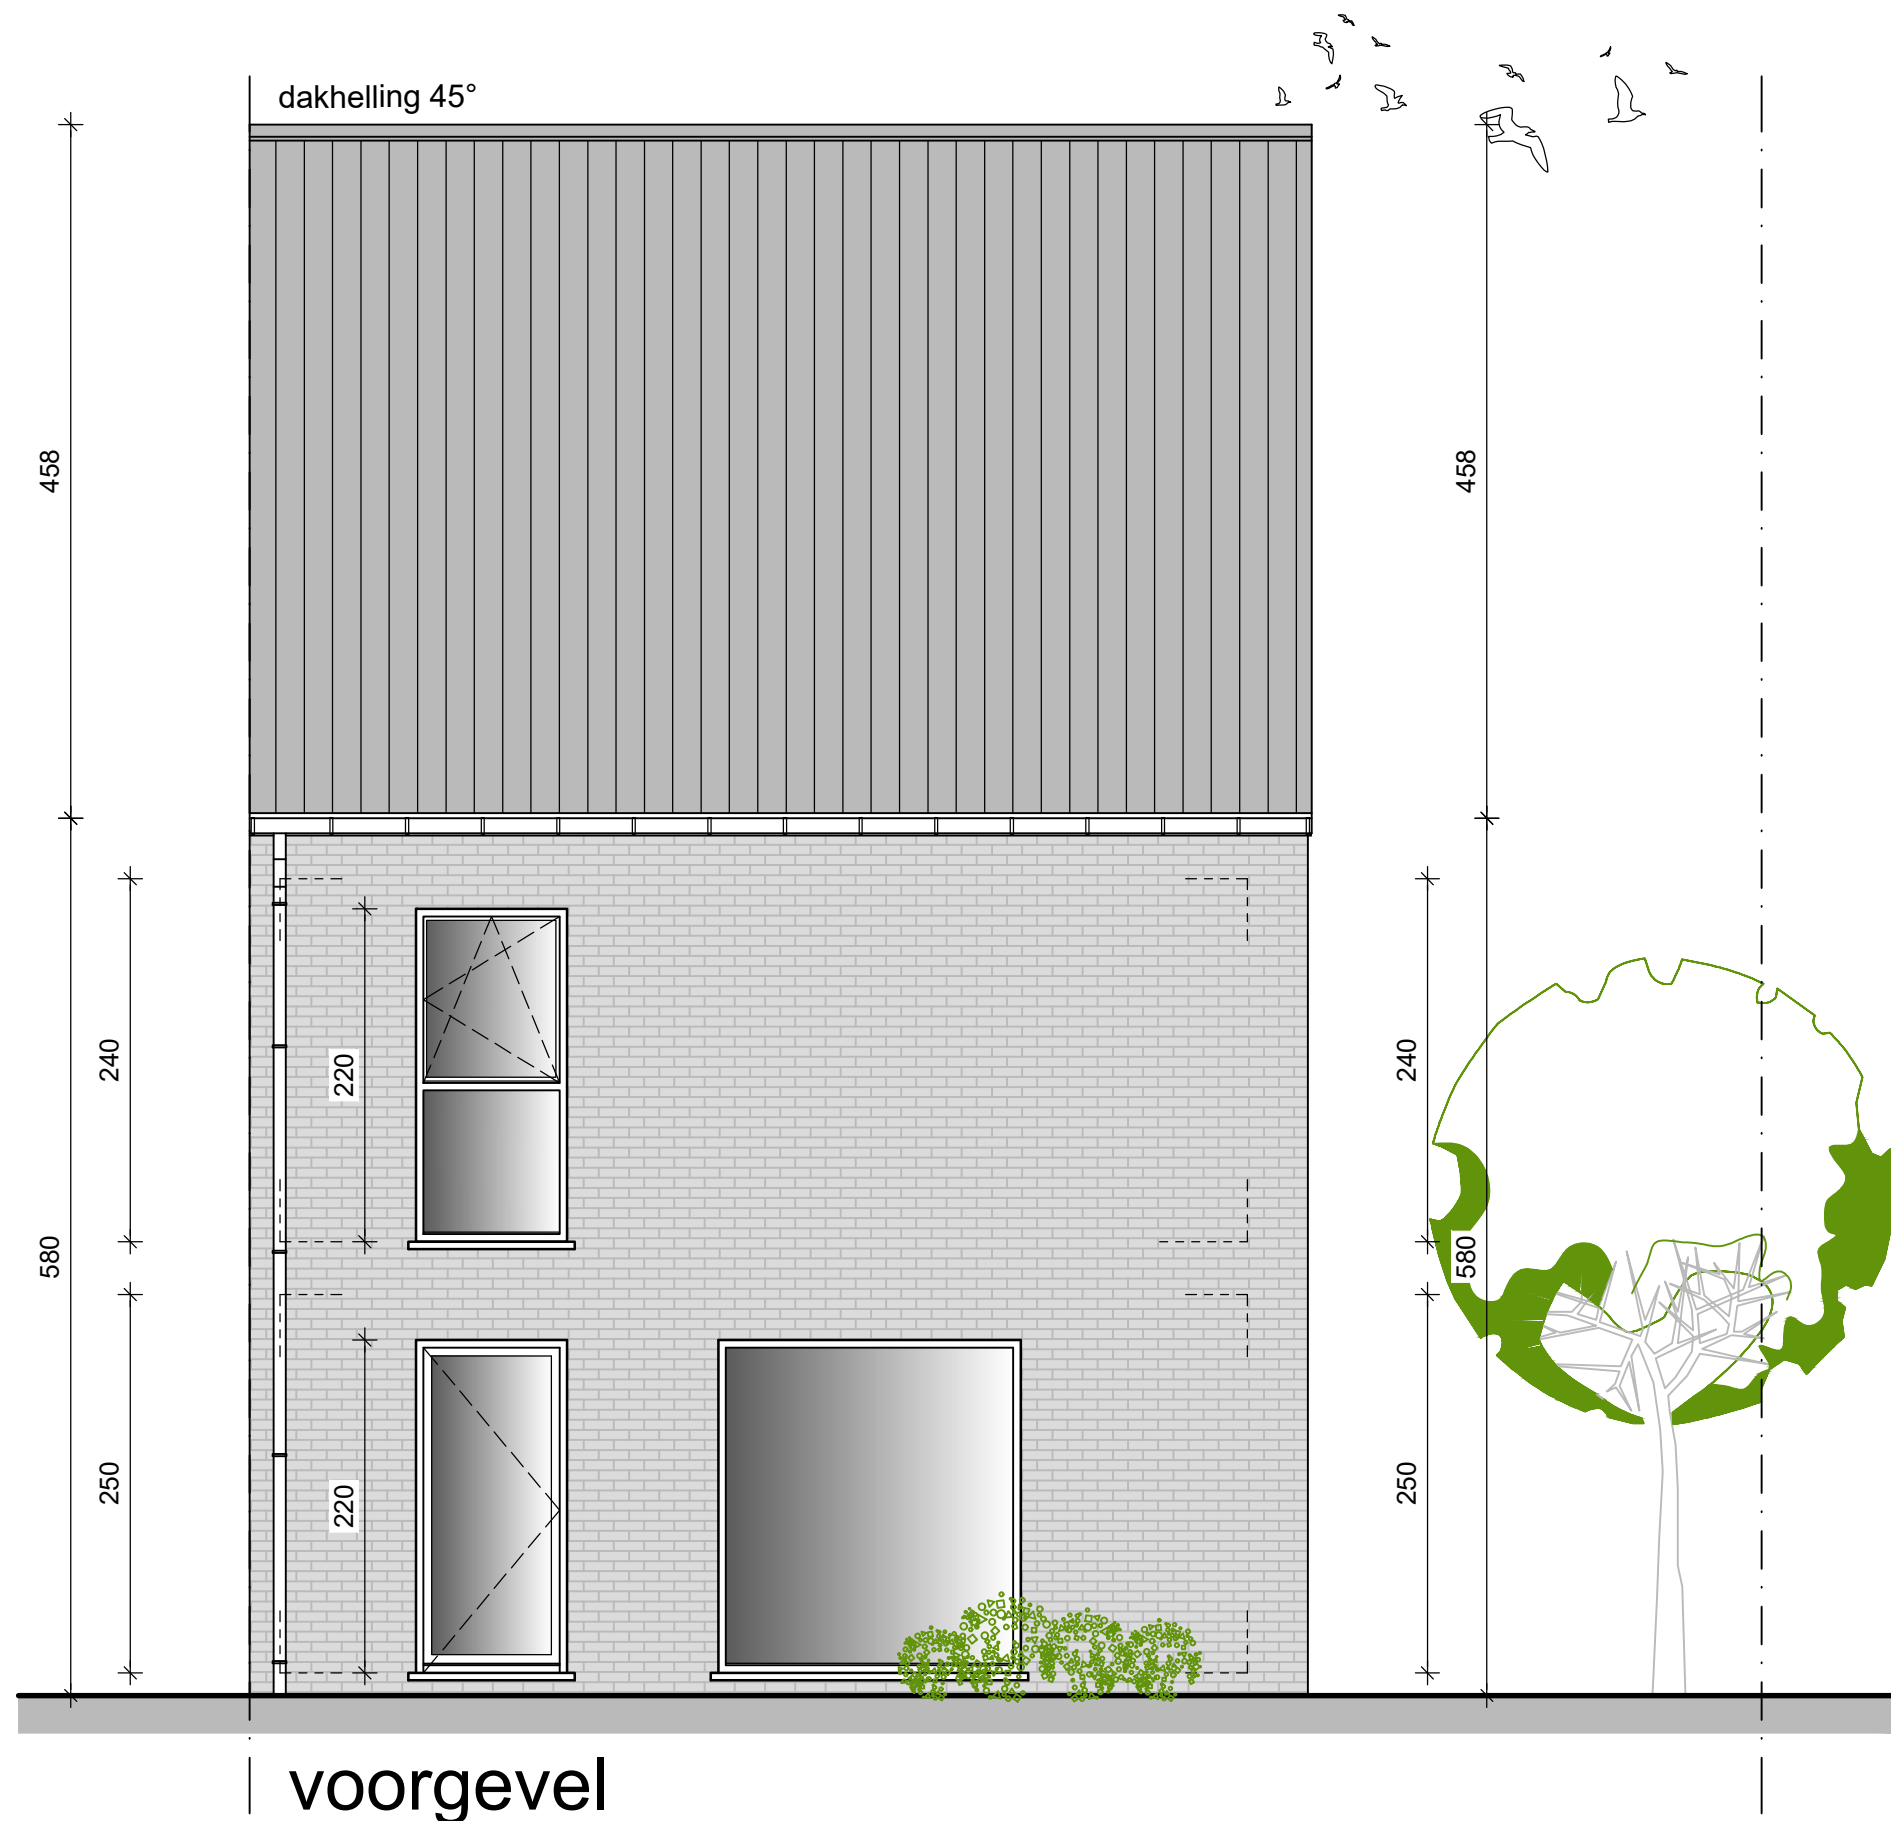



zijgevel rechts



**SEMPELS'**  
GROEP

**MP140 - hellend dak**

schaal 1/50

gevelsteen

dhr. en mevr. ....

**Sempels' Groep**

Ambachtenstraat 4, 3210 Lubbeek

07/03/2022

