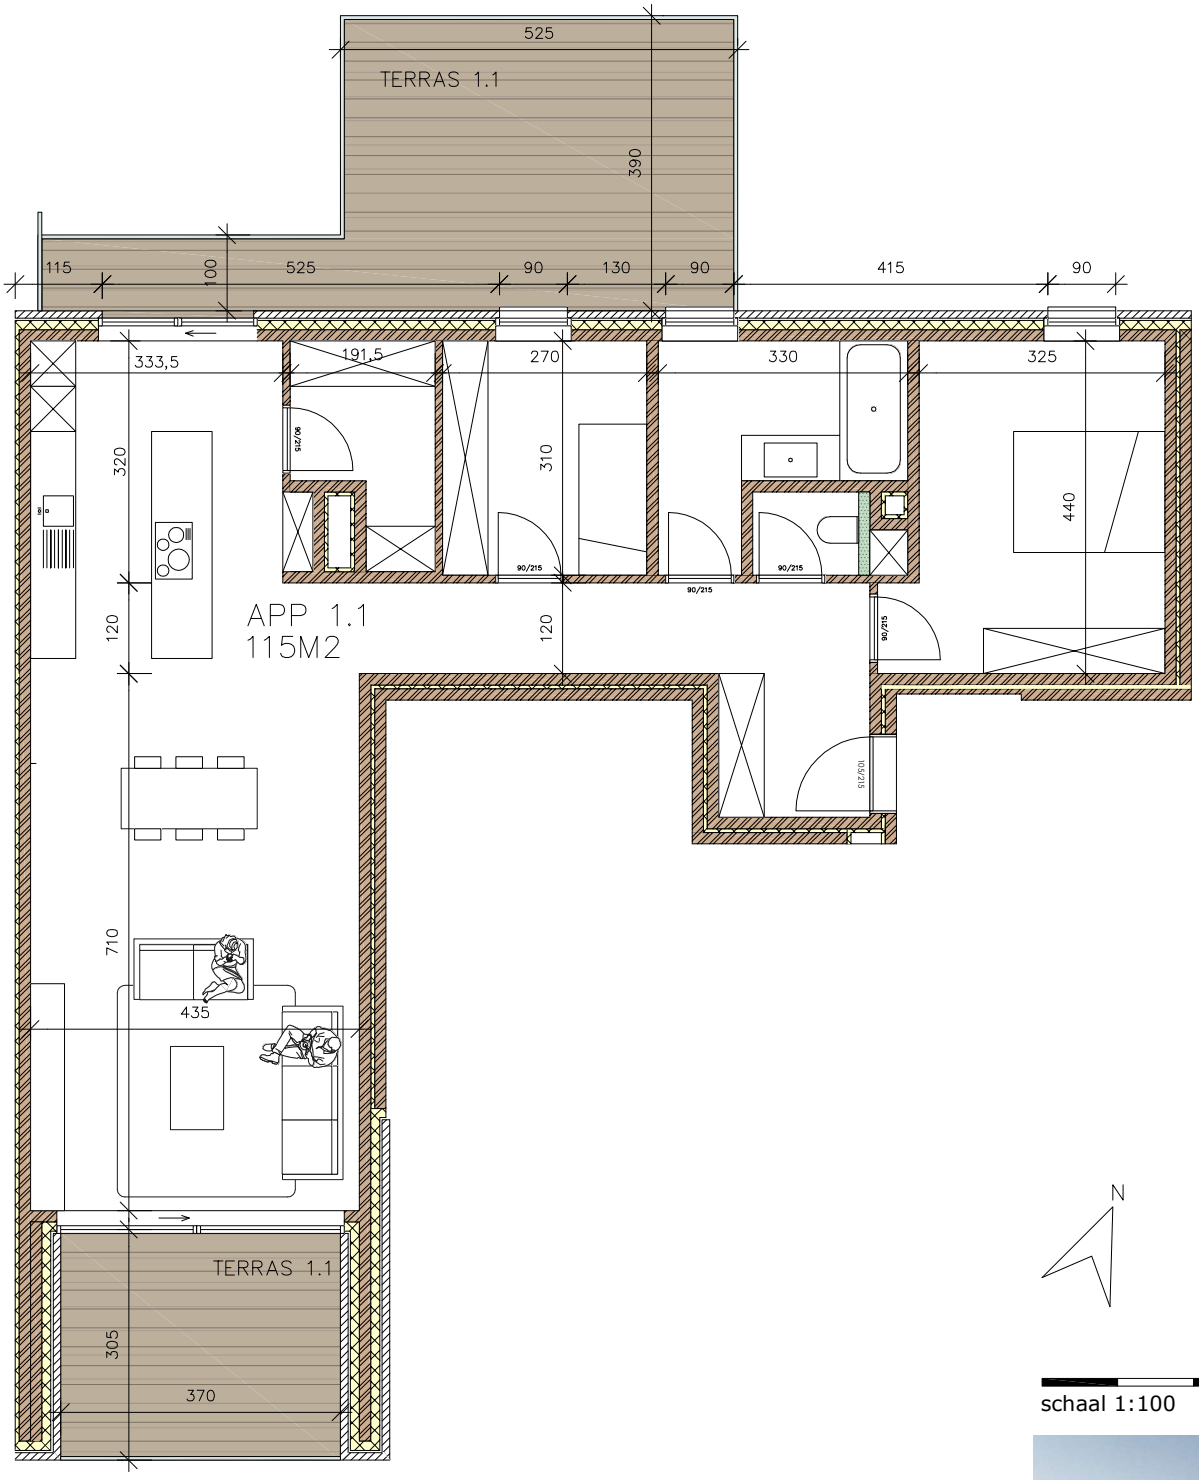

schaal 1:100

App 1.1
Residentie Louis

Binkomstraat 3 & 5,
3210 Lubbeek

SEMPELS GROEP