


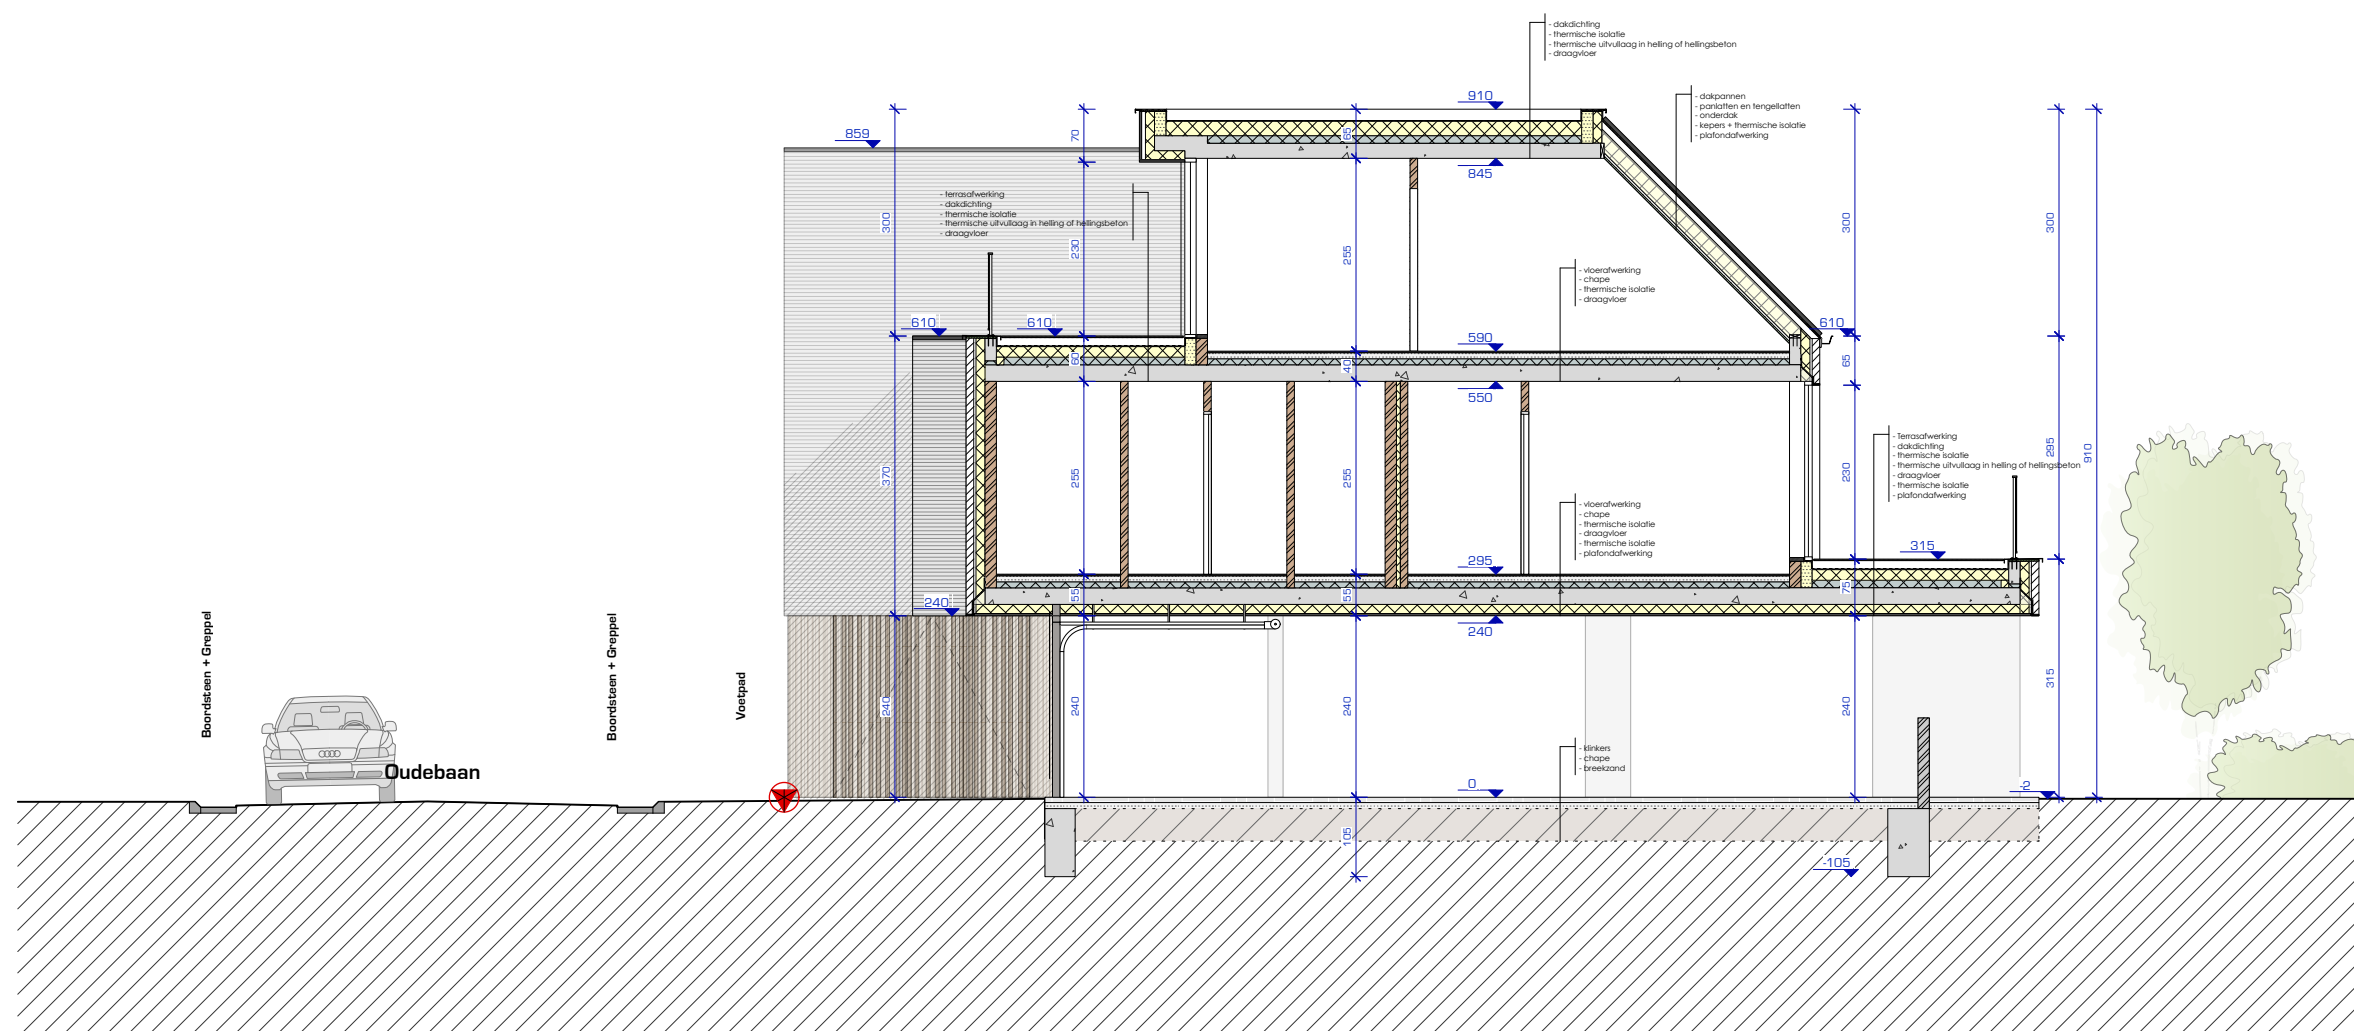

WOONGEHEEL - SNEDE B

Schaal: 1:100

