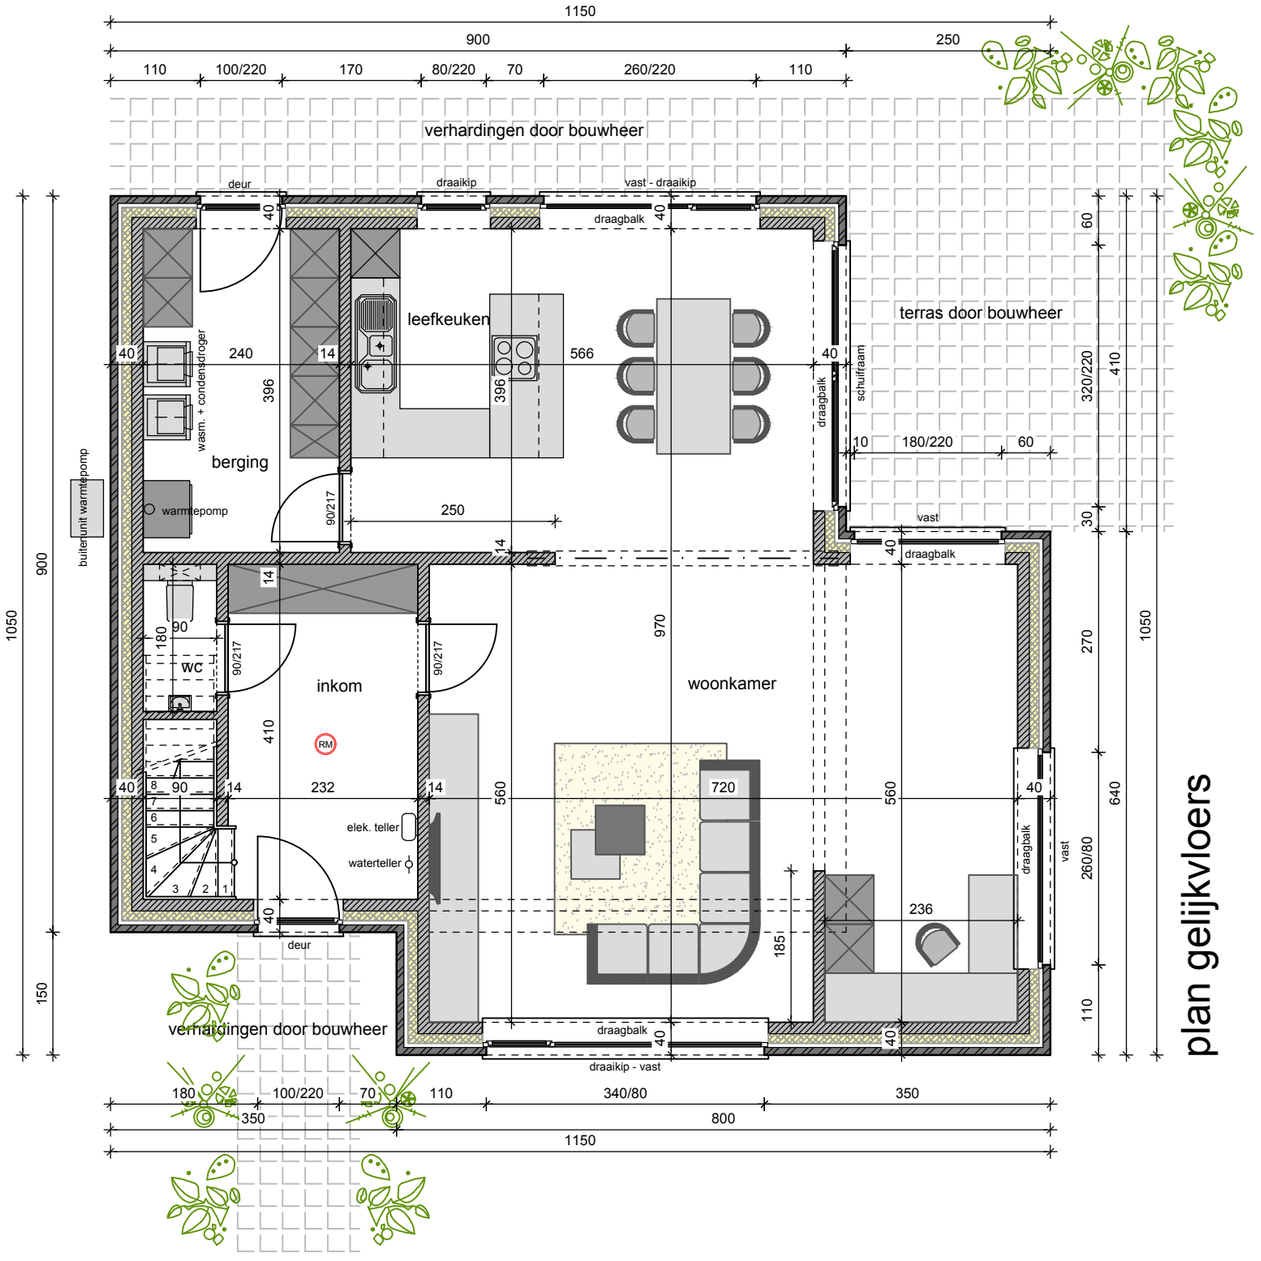

SEMPELS GROEP	schaal 1/75 - 1/50	**MH 240**	**Sempels' Groep** Ambachtenstraat 4, 3210 Lubbeek 11/12/2025

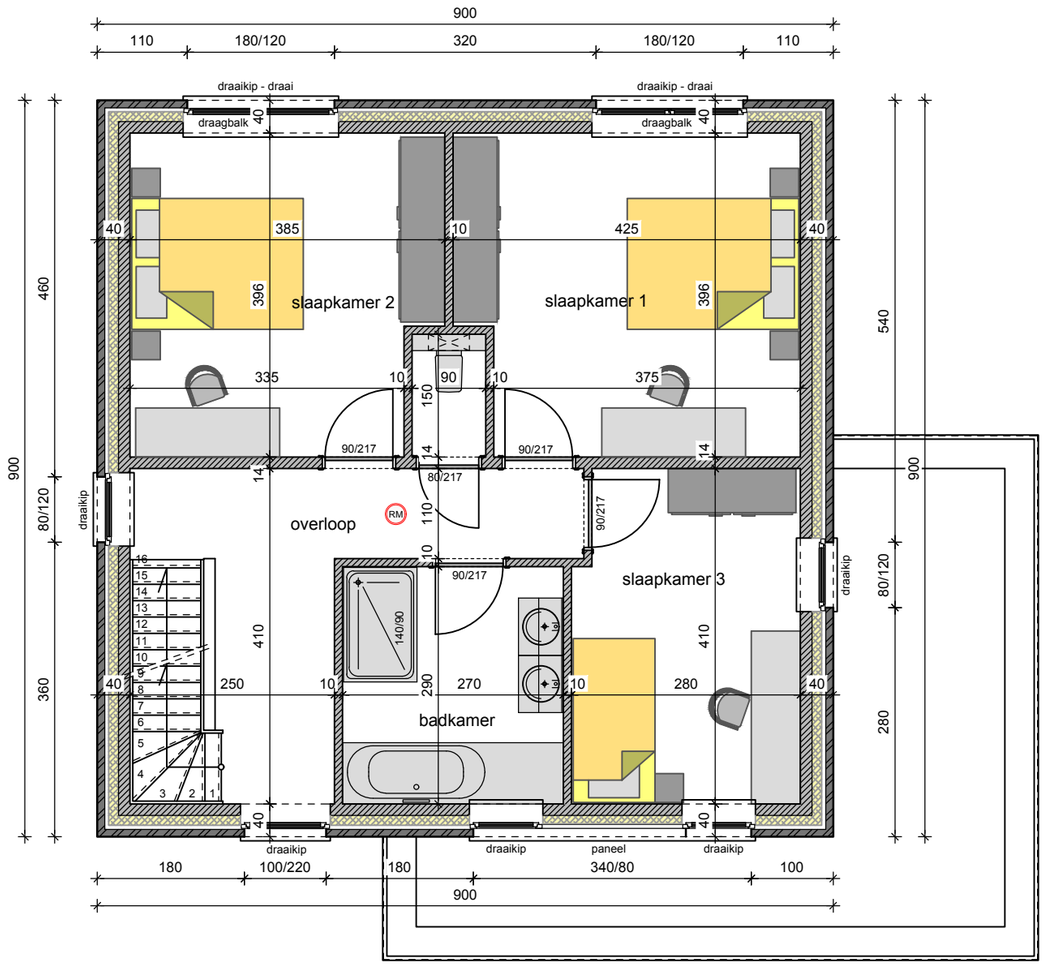

plan verdieping

SEMPELS GROEP	schaal 1/75 - 1/50	**MH 240**	**Sempels' Groep** Ambachtenstraat 4, 3210 Lubbeek 11/12/2025

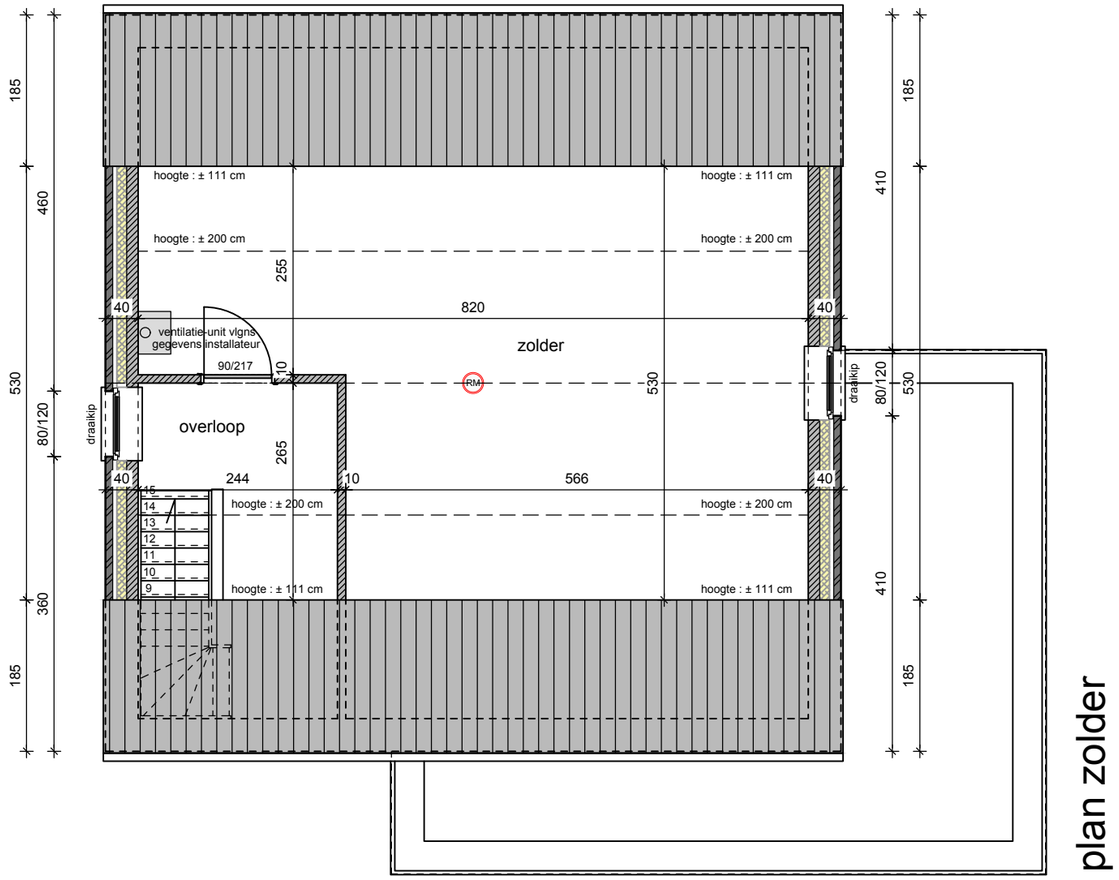

plan zolder

SEMPELS GROEP	schaal 1/75 - 1/50	**MH 240**	**Sempels' Groep** Ambachtenstraat 4, 3210 Lubbeek 11/12/2025

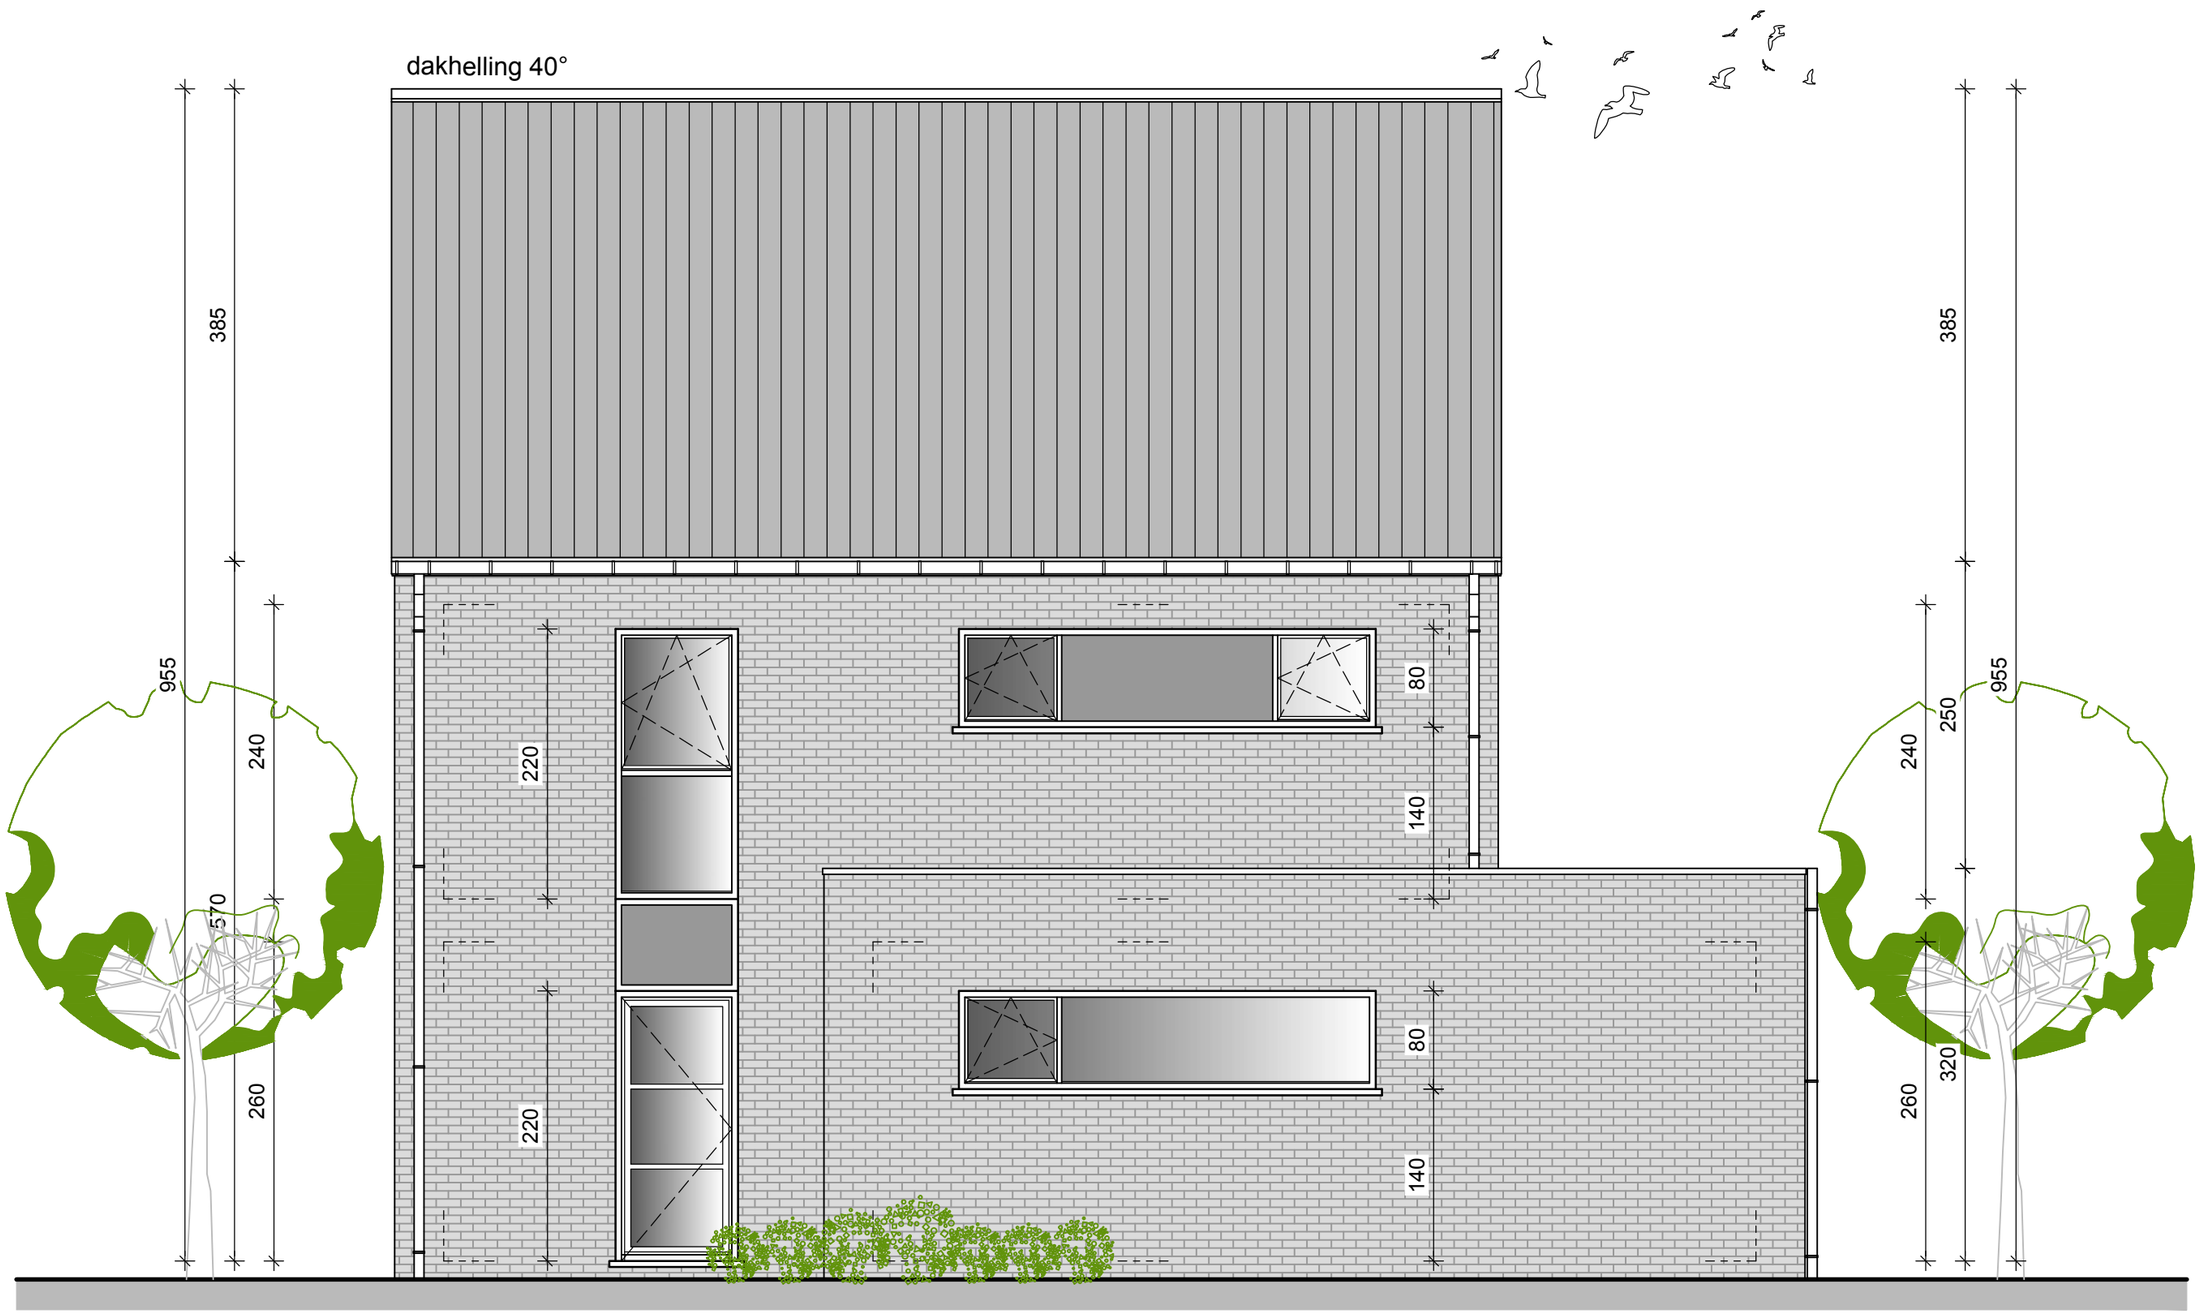

voorgevel

SEMPELS GROEP	schaal 1/75 - 1/50	**MH 240**	**Sempels' Groep** Ambachtenstraat 4, 3210 Lubbeek 11/12/2025

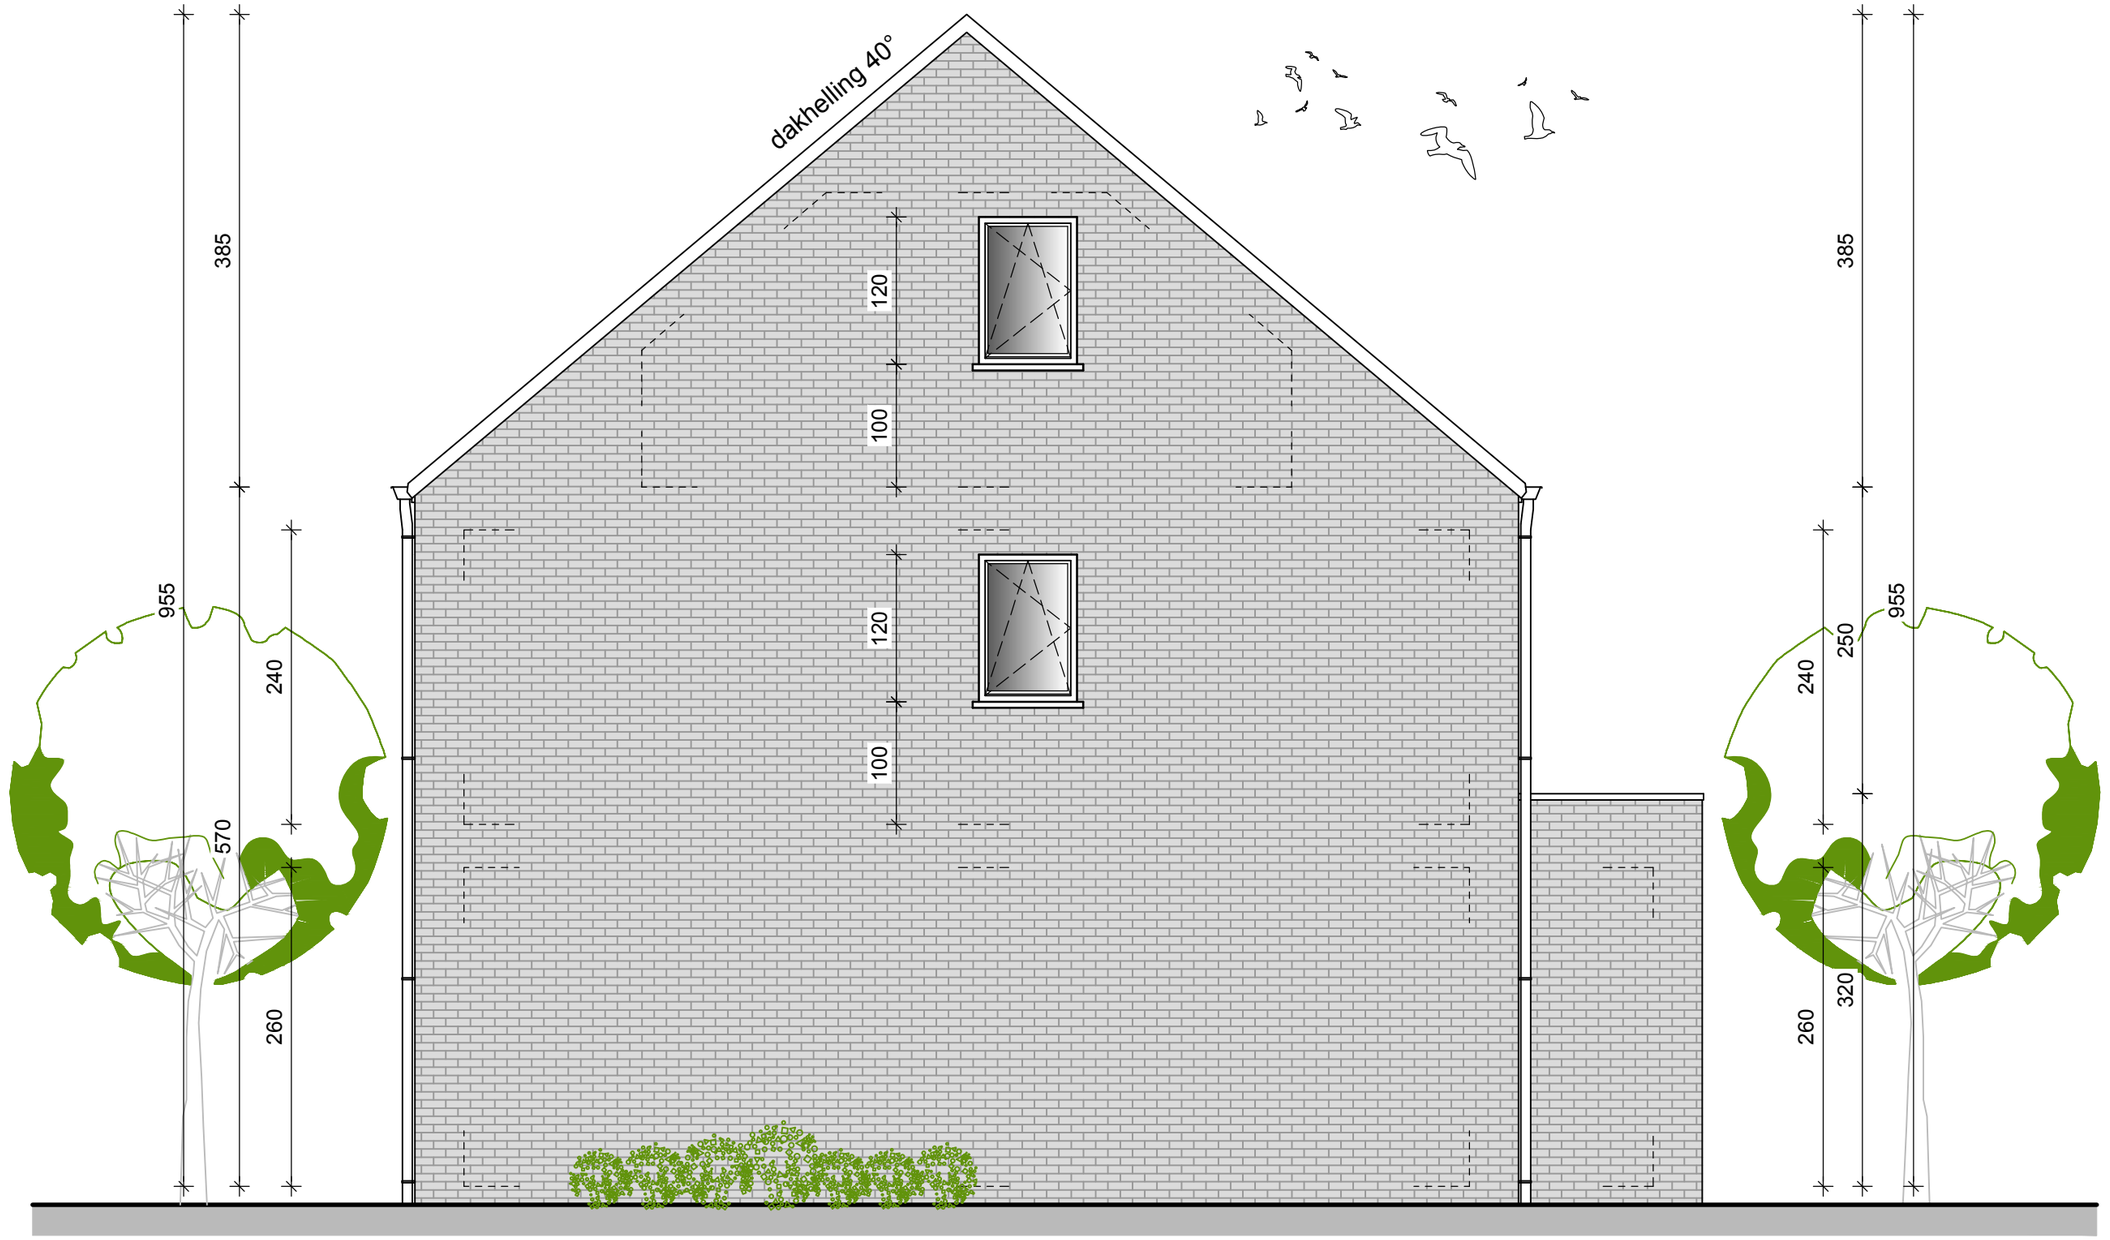

zijgevel links

SEMPELS GROEP	schaal 1/75 - 1/50	MH 240	Sempels' Groep Ambachtenstraat 4, 3210 Lubbeek	11/12/2025

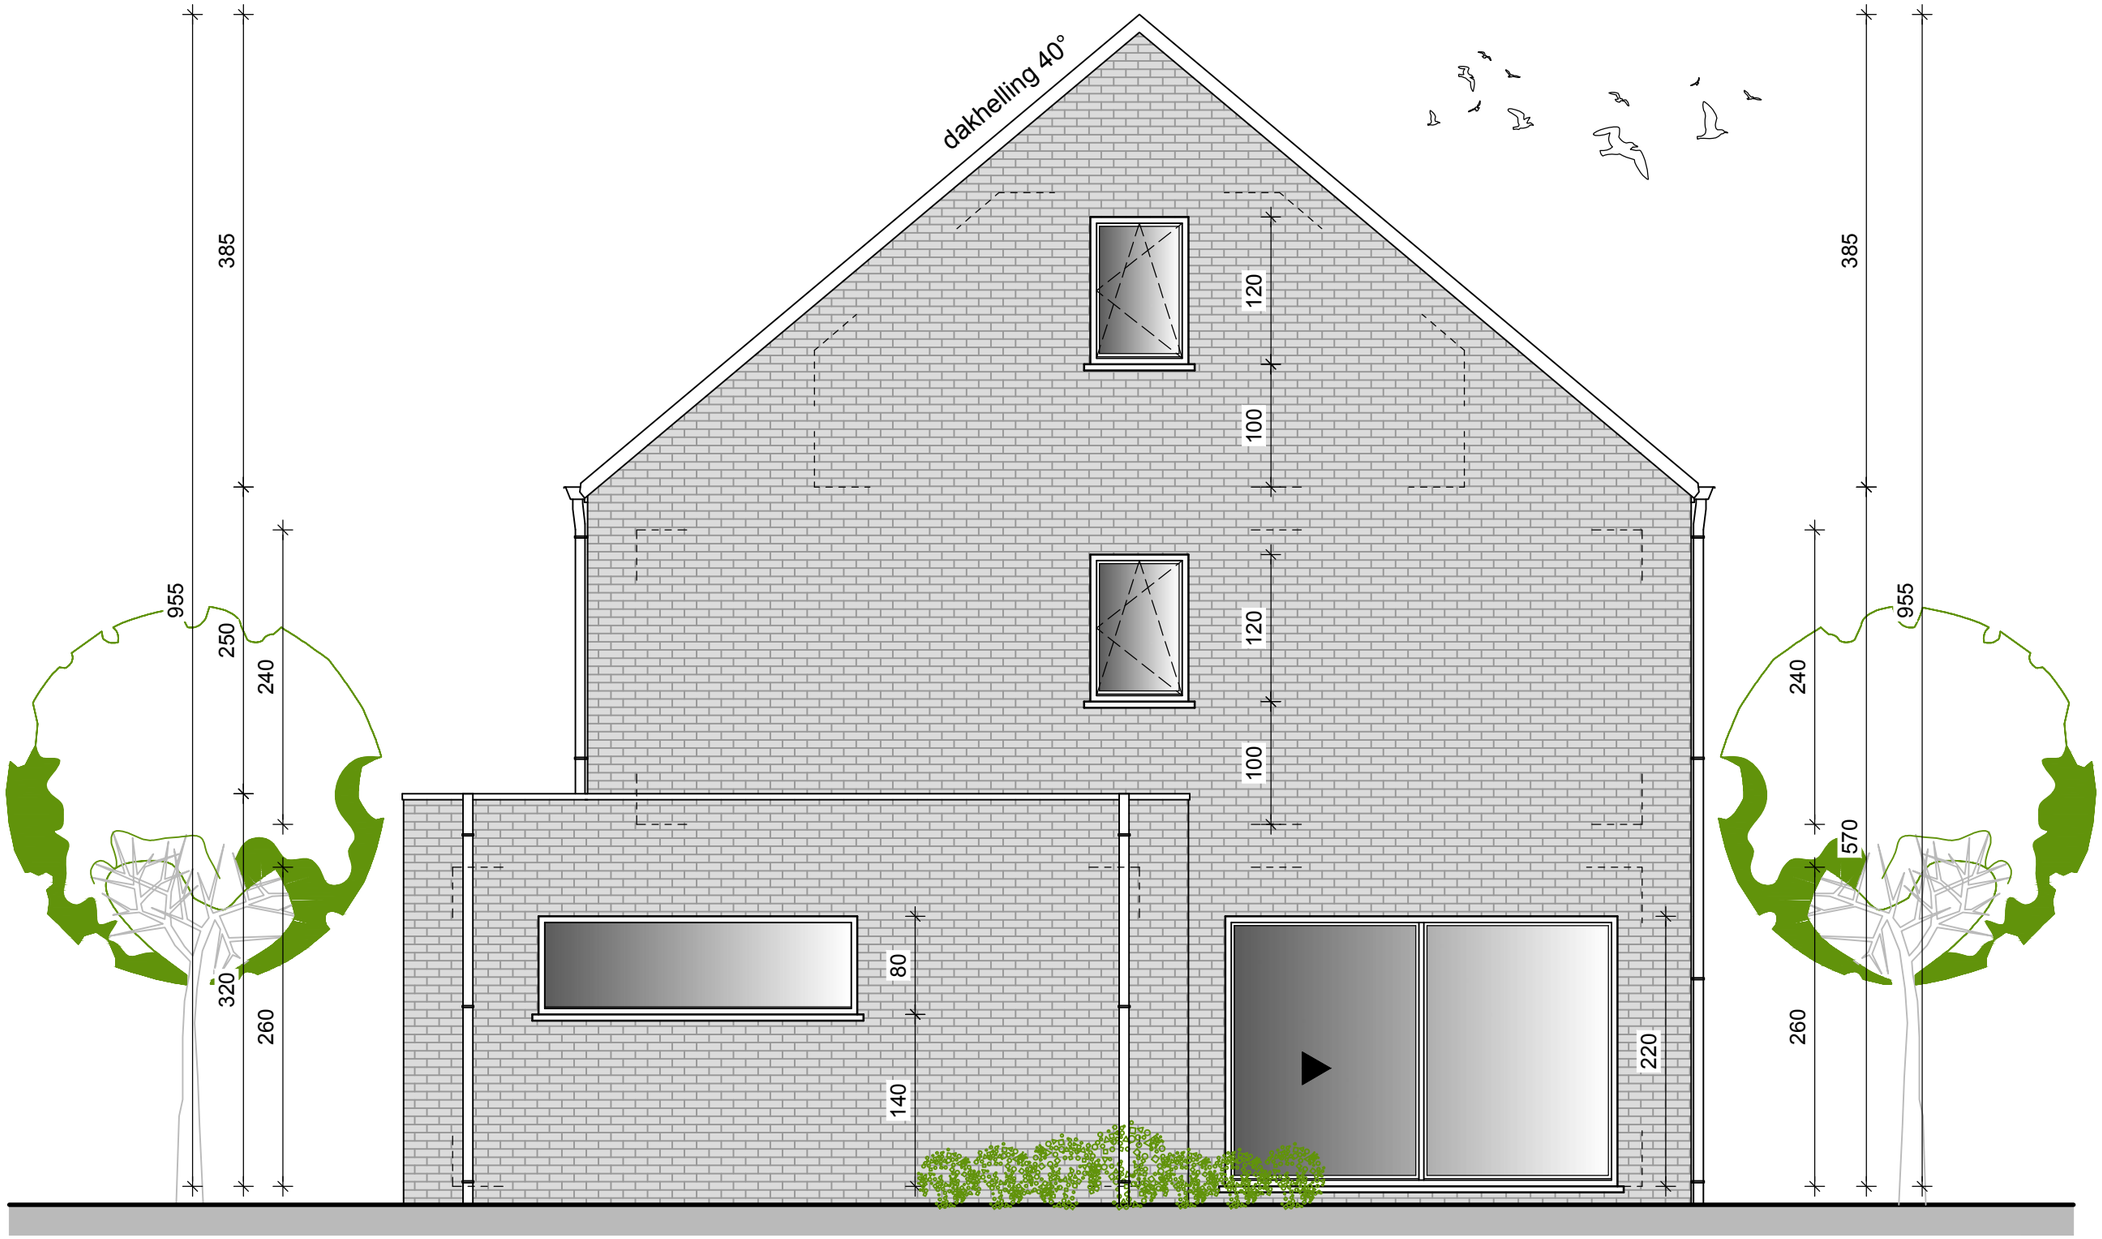

zijgevel rechts

SEMPELS GROEP	schaal 1/75 - 1/50	MH 240	Sempels' Groep Ambachtenstraat 4, 3210 Lubbeek	11/12/2025

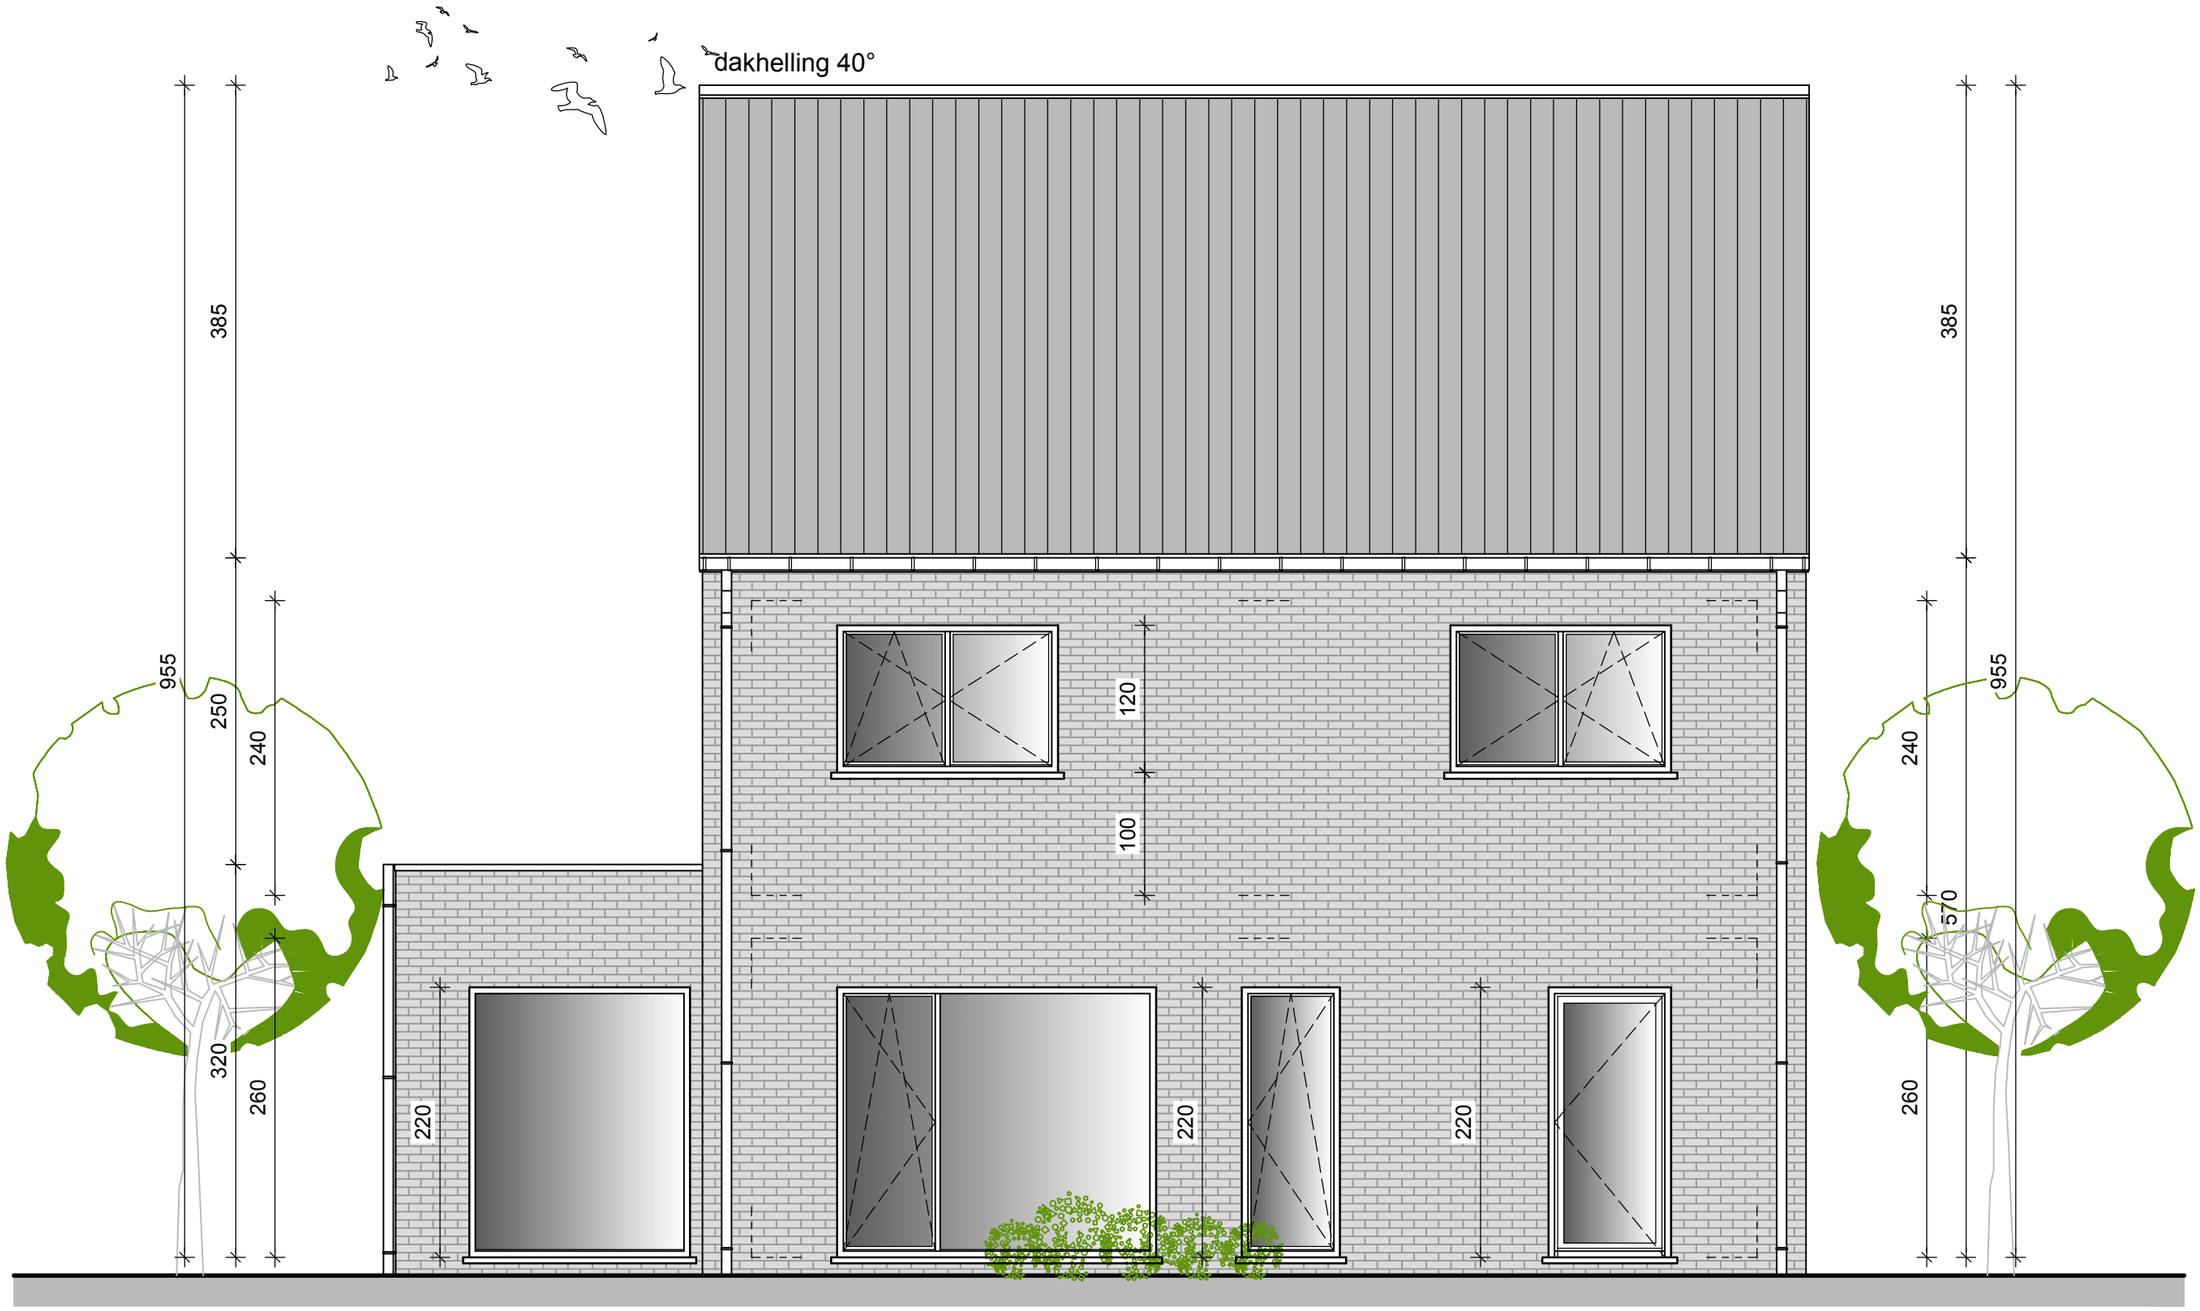

achtergevel

SEMPELS GROEP	schaal 1/75 - 1/50	MH 240	Sempels' Groep Ambachtenstraat 4, 3210 Lubbeek	11/12/2025