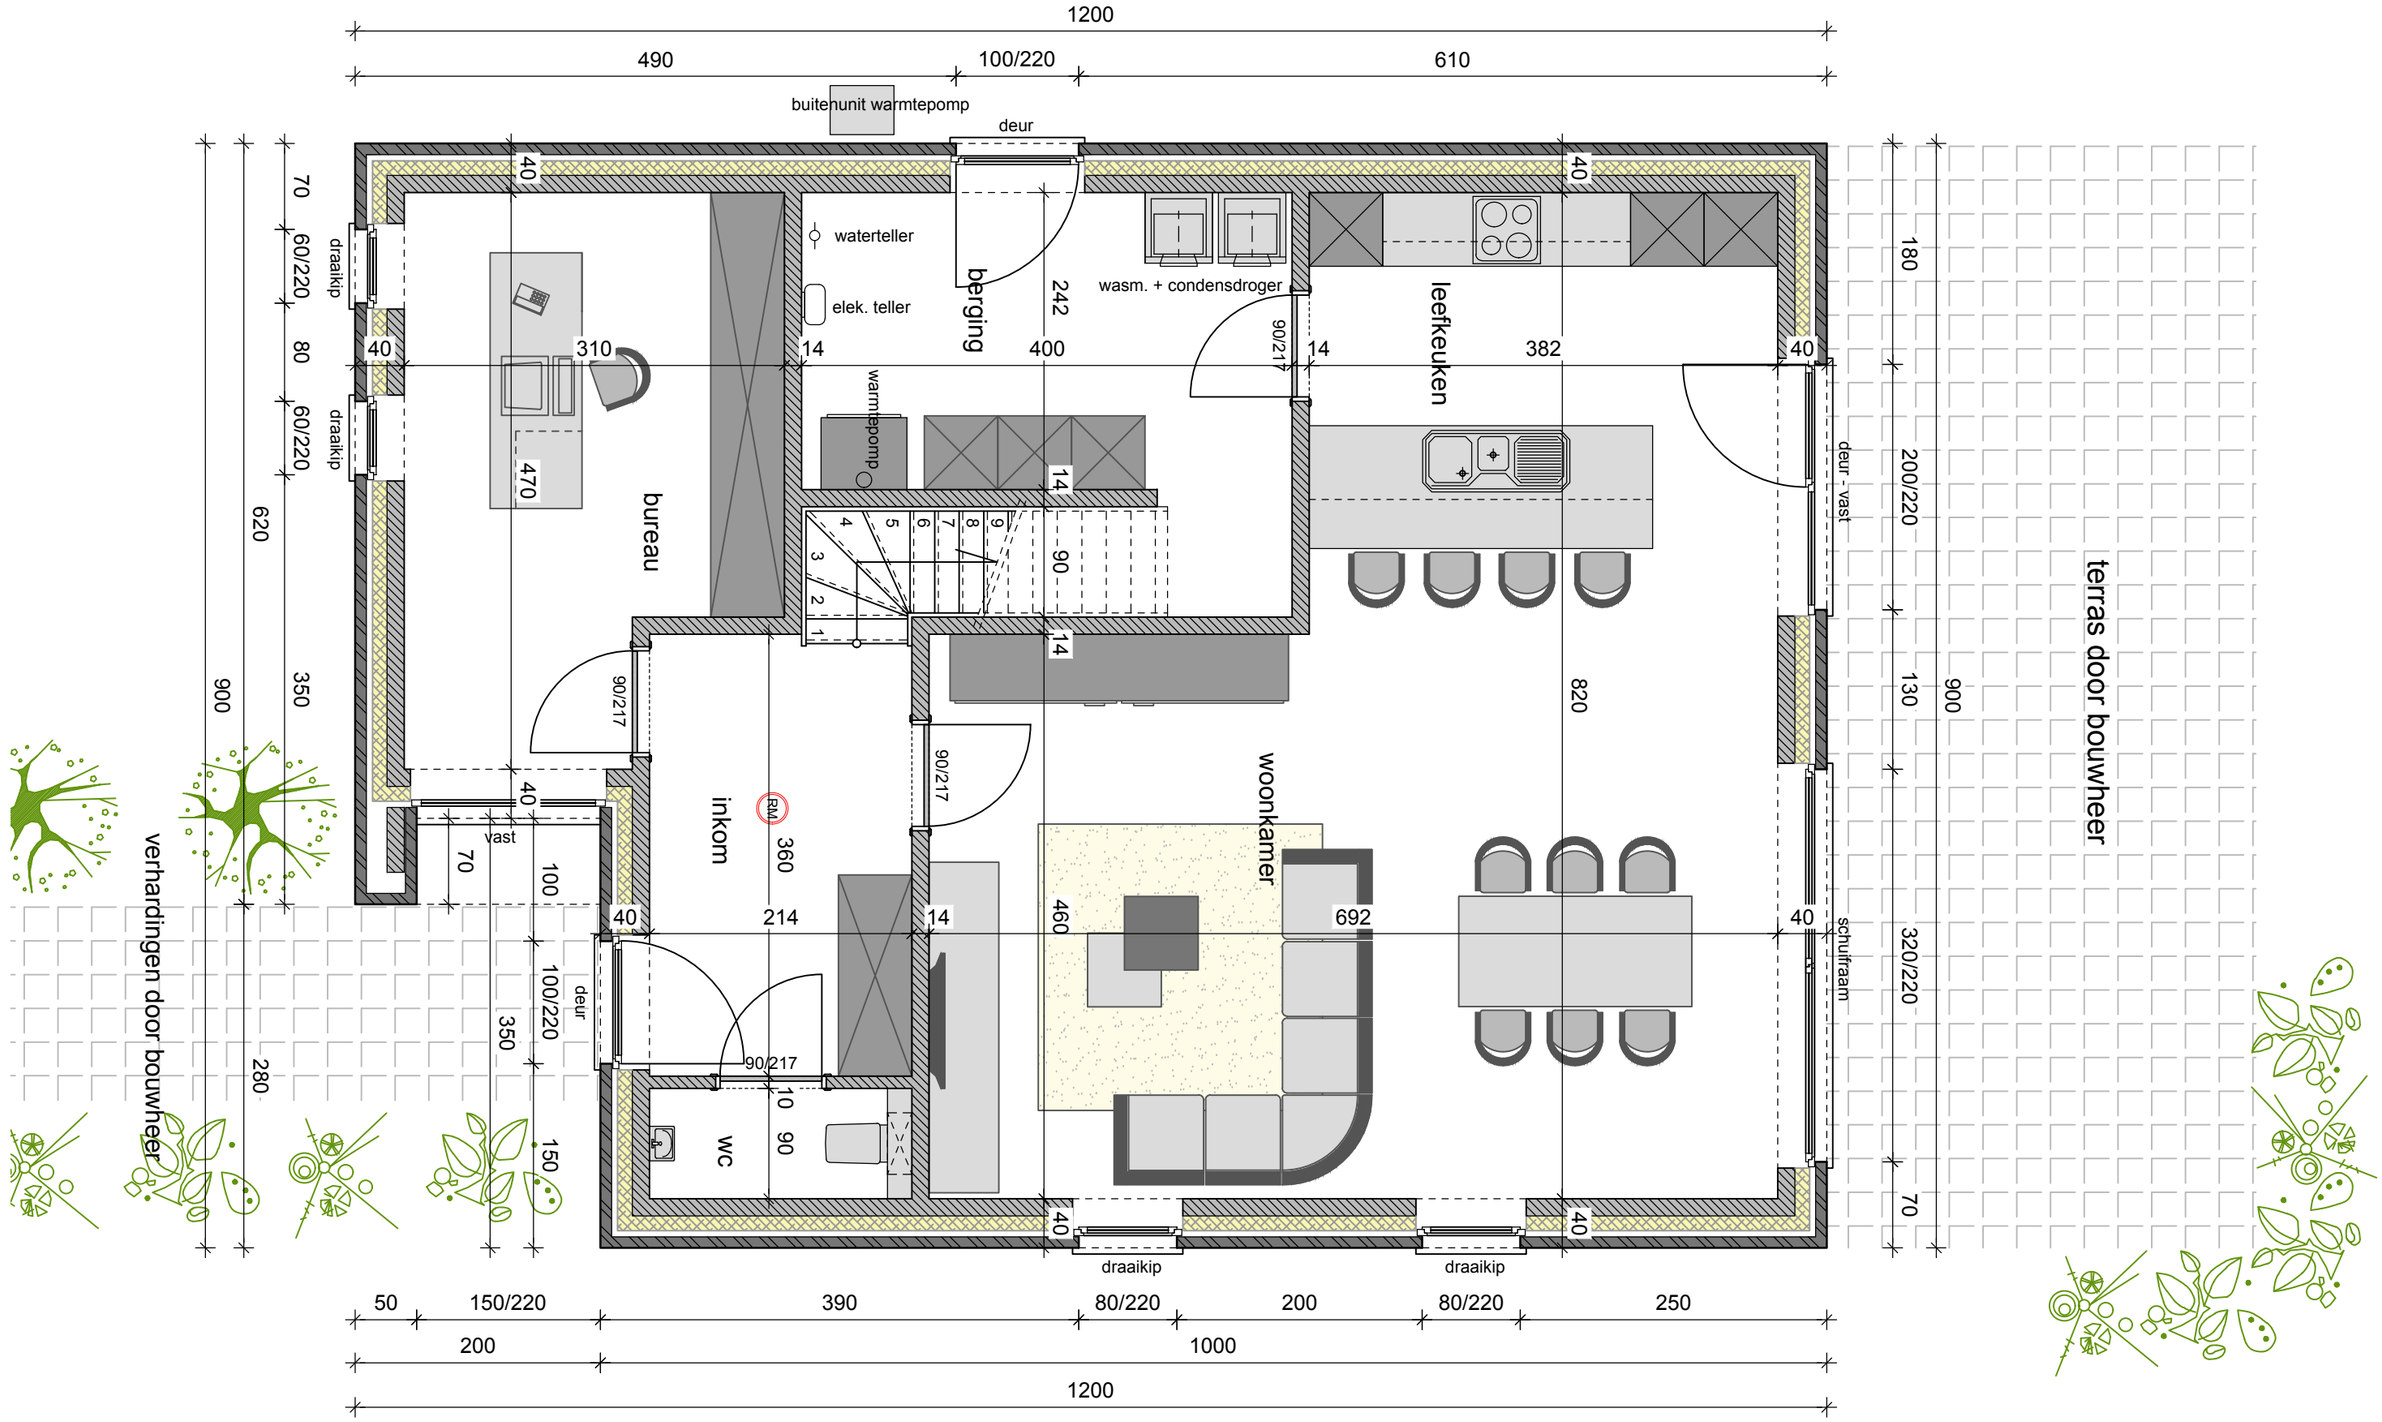

plan gelijkvloers

SEMPELS GROEP	schaal 1/50	MP 212	Sempels' Groep Ambachtenstraat 4, 3210 Lubbeek	17/12/2025

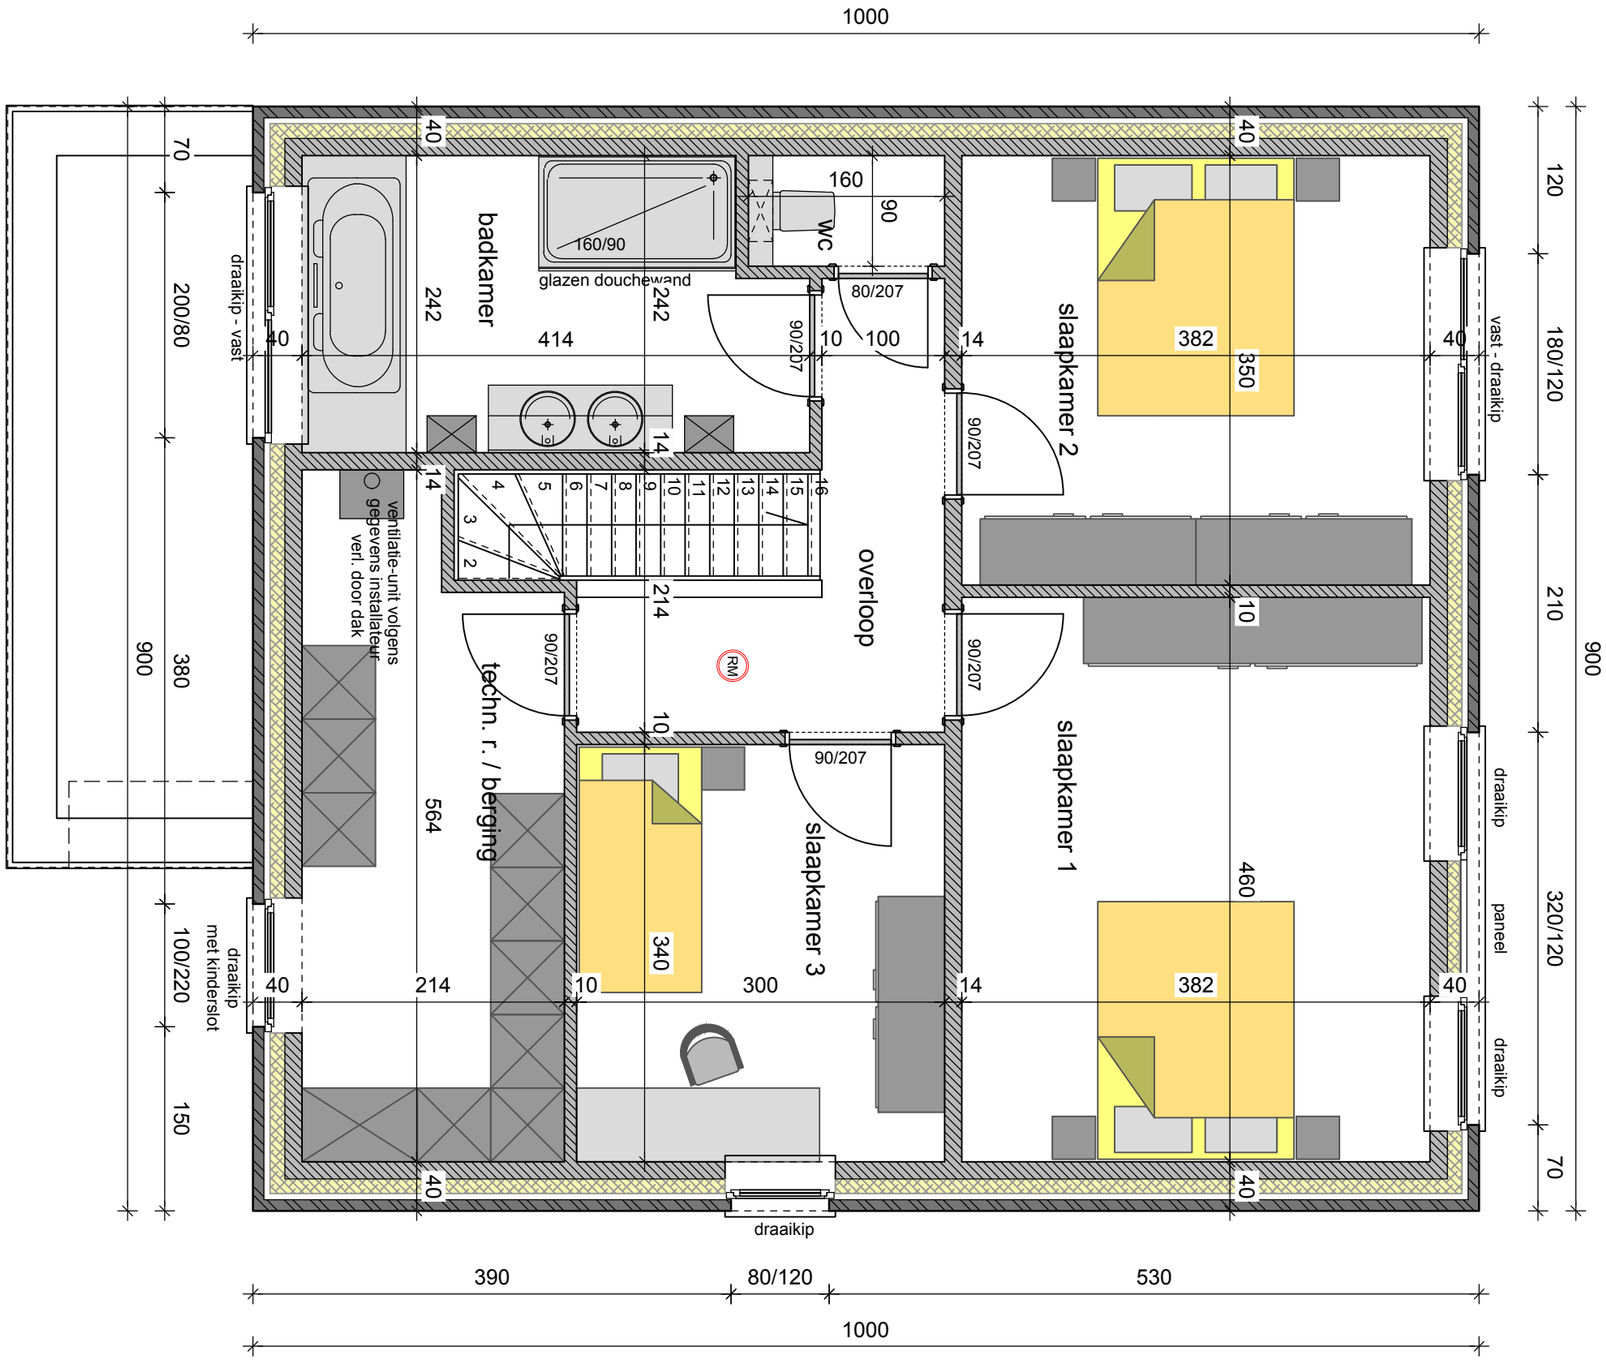

plan verdieping

SEMPELS GROEP	schaal 1/50	MP 212	Sempels' Groep Ambachtenstraat 4, 3210 Lubbeek	17/12/2025

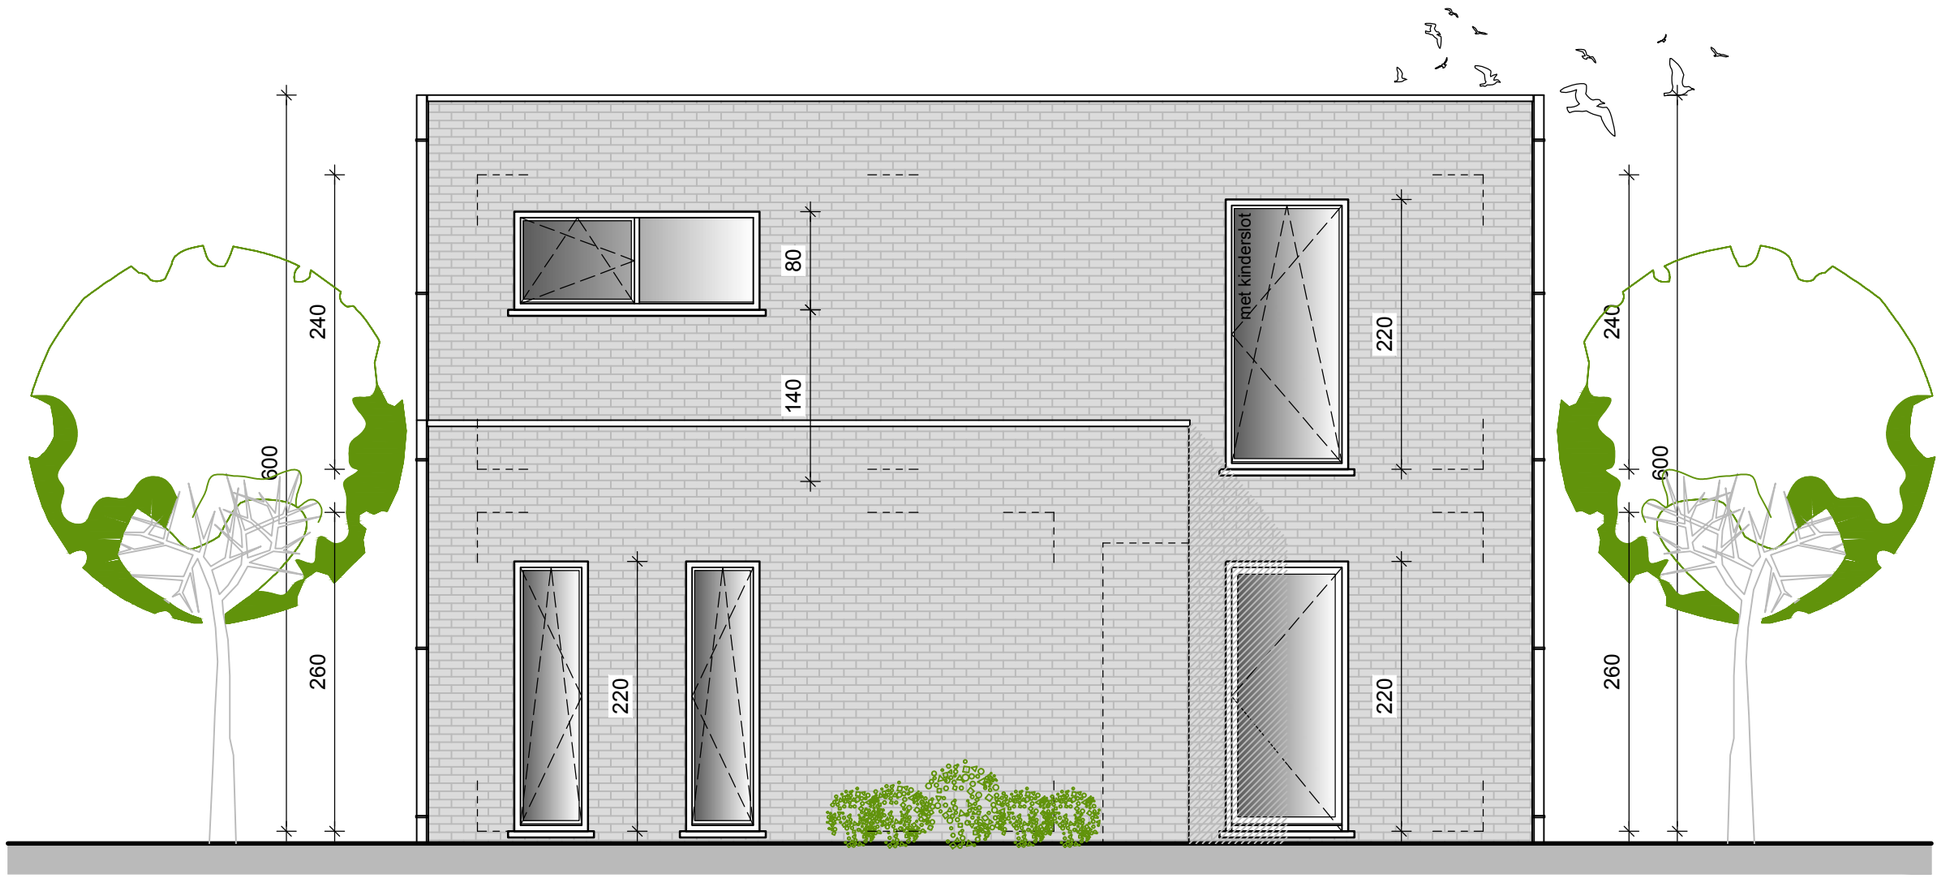

voorgevel

SEMPELS GROEP	schaal 1/50	MP 212	Sempels' Groep Ambachtenstraat 4, 3210 Lubbeek	17/12/2025

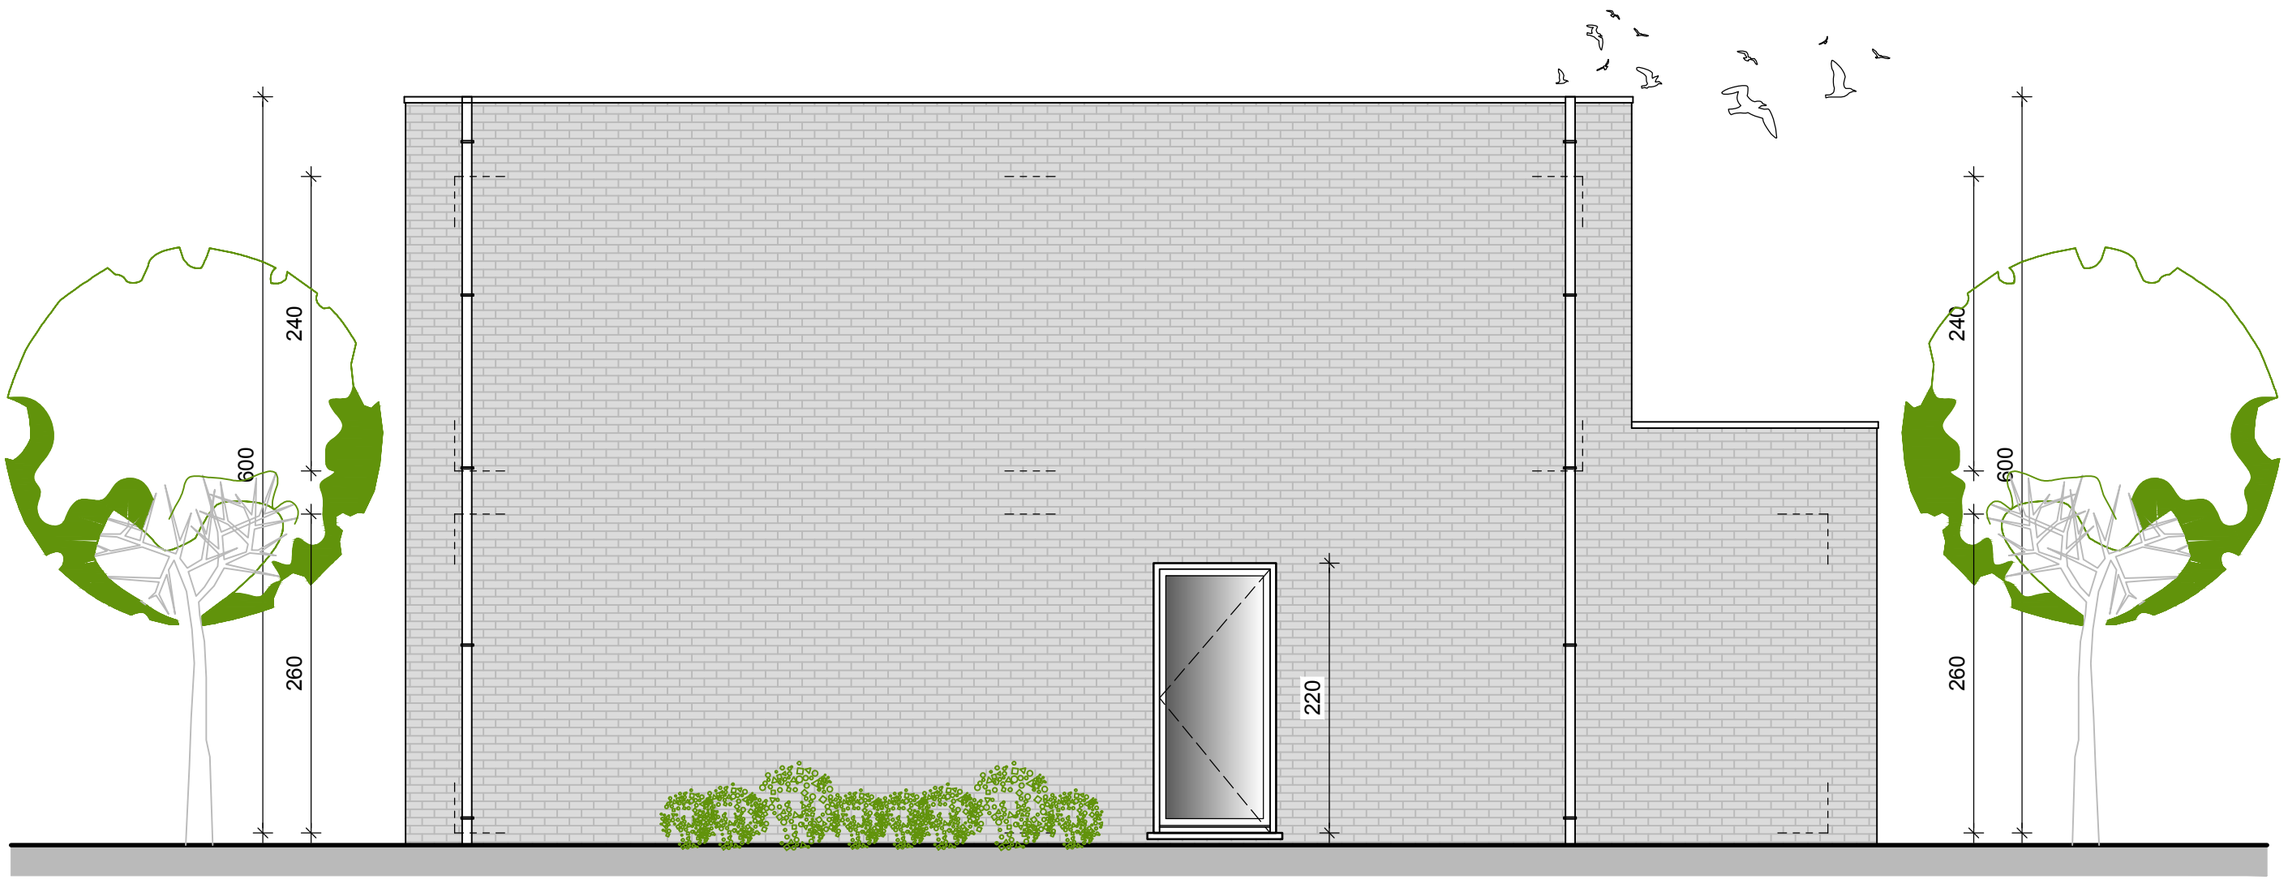

zijgevel links

SEMPELS GROEP	schaal 1/50	MP 212	Sempels' Groep Ambachtenstraat 4, 3210 Lubbeek	17/12/2025

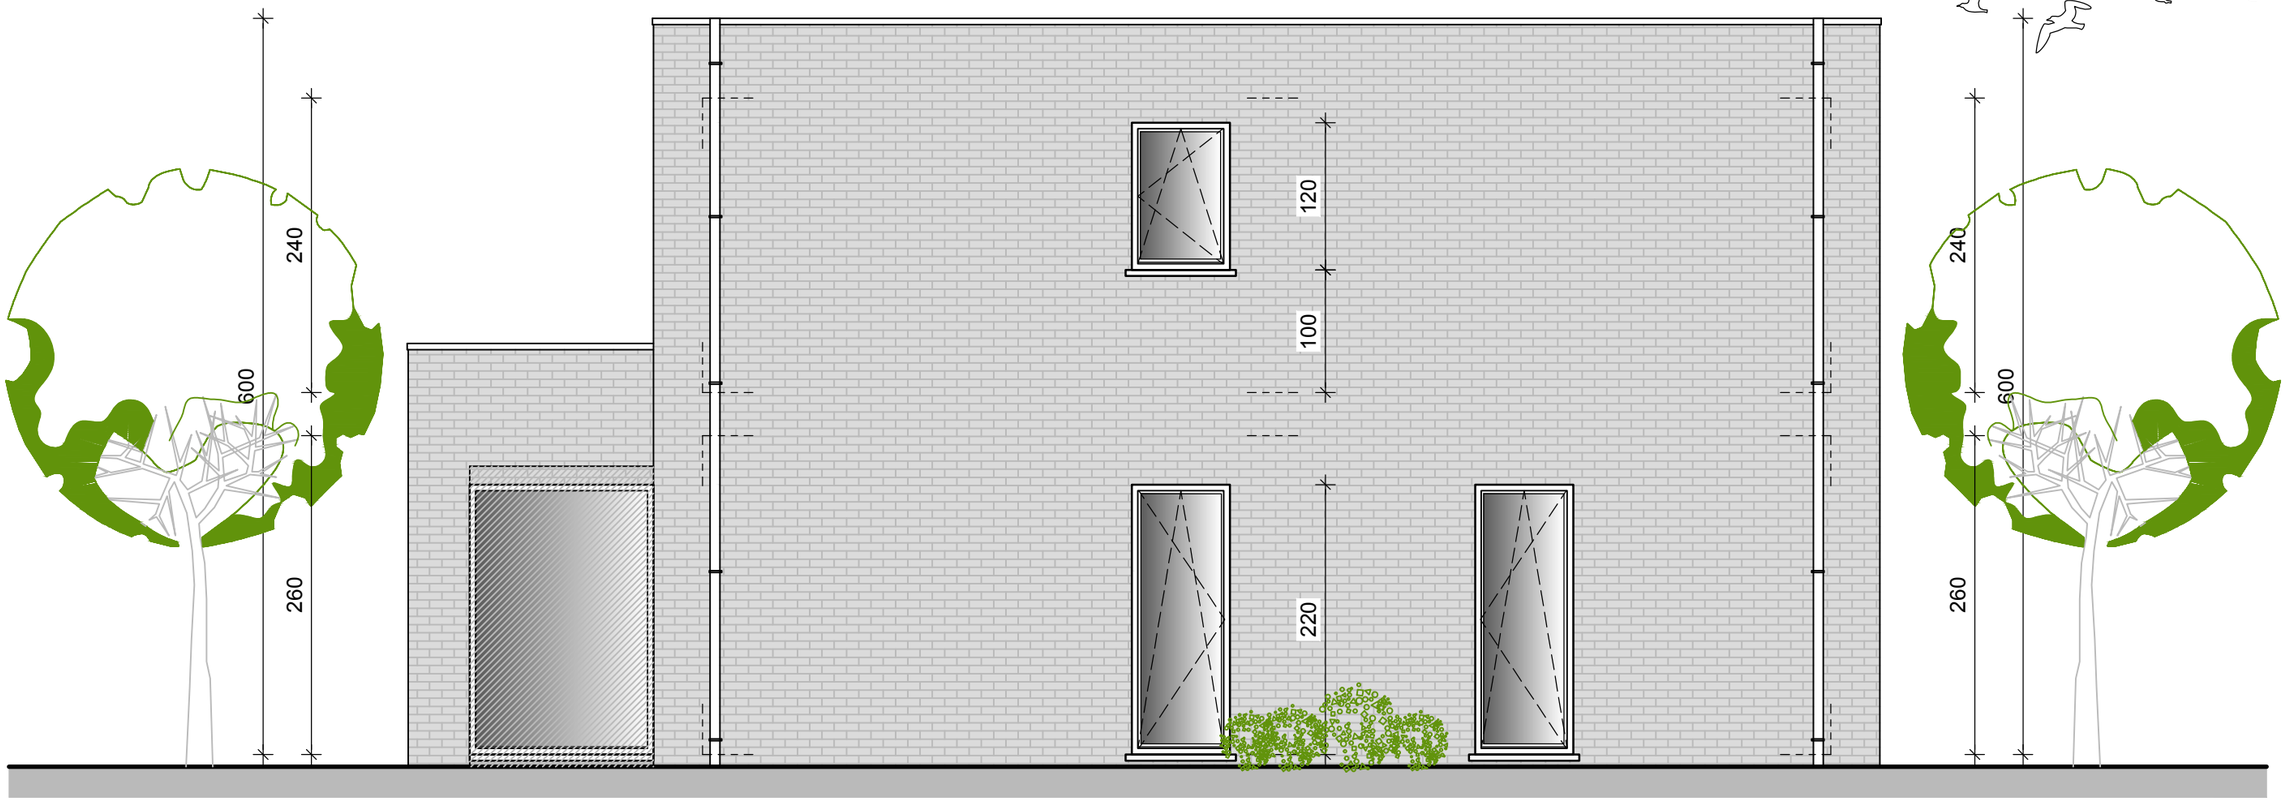

zijgevel rechts

SEMPELS GROEP	schaal 1/50	MP 212	**Sempels' Groep** Ambachtenstraat 4, 3210 Lubbeek	17/12/2025

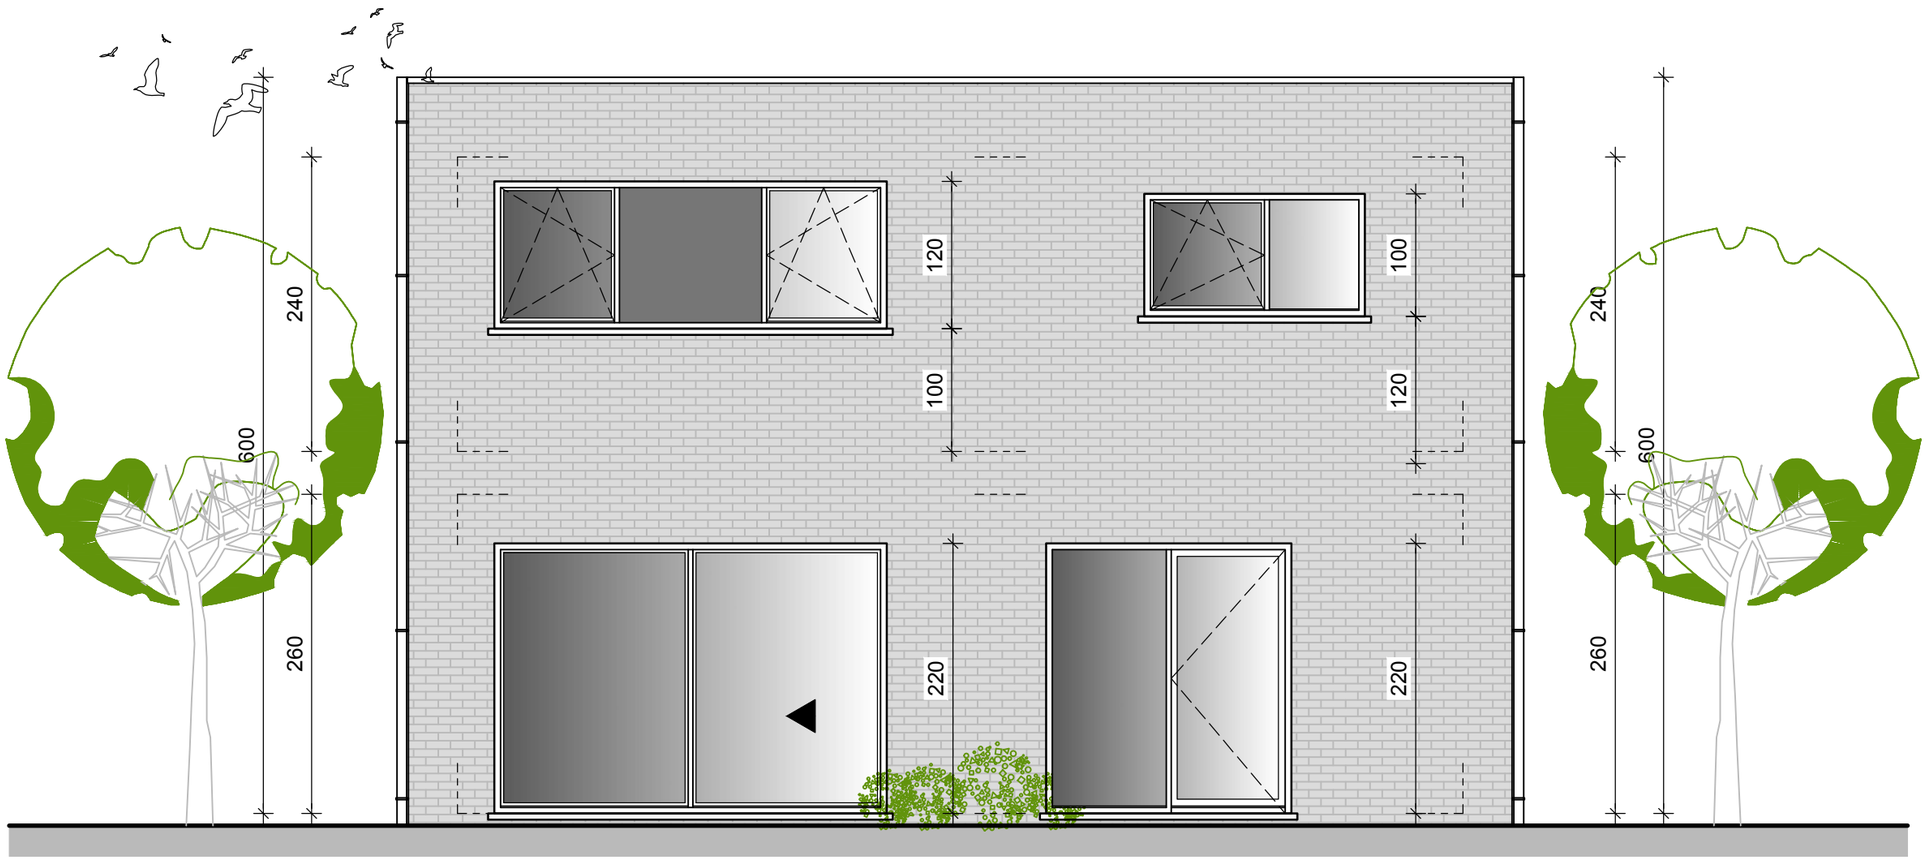

achtergevel

SEMPELS GROEP	schaal 1/50	MP 212	**Sempels' Groep** Ambachtenstraat 4, 3210 Lubbeek	17/12/2025