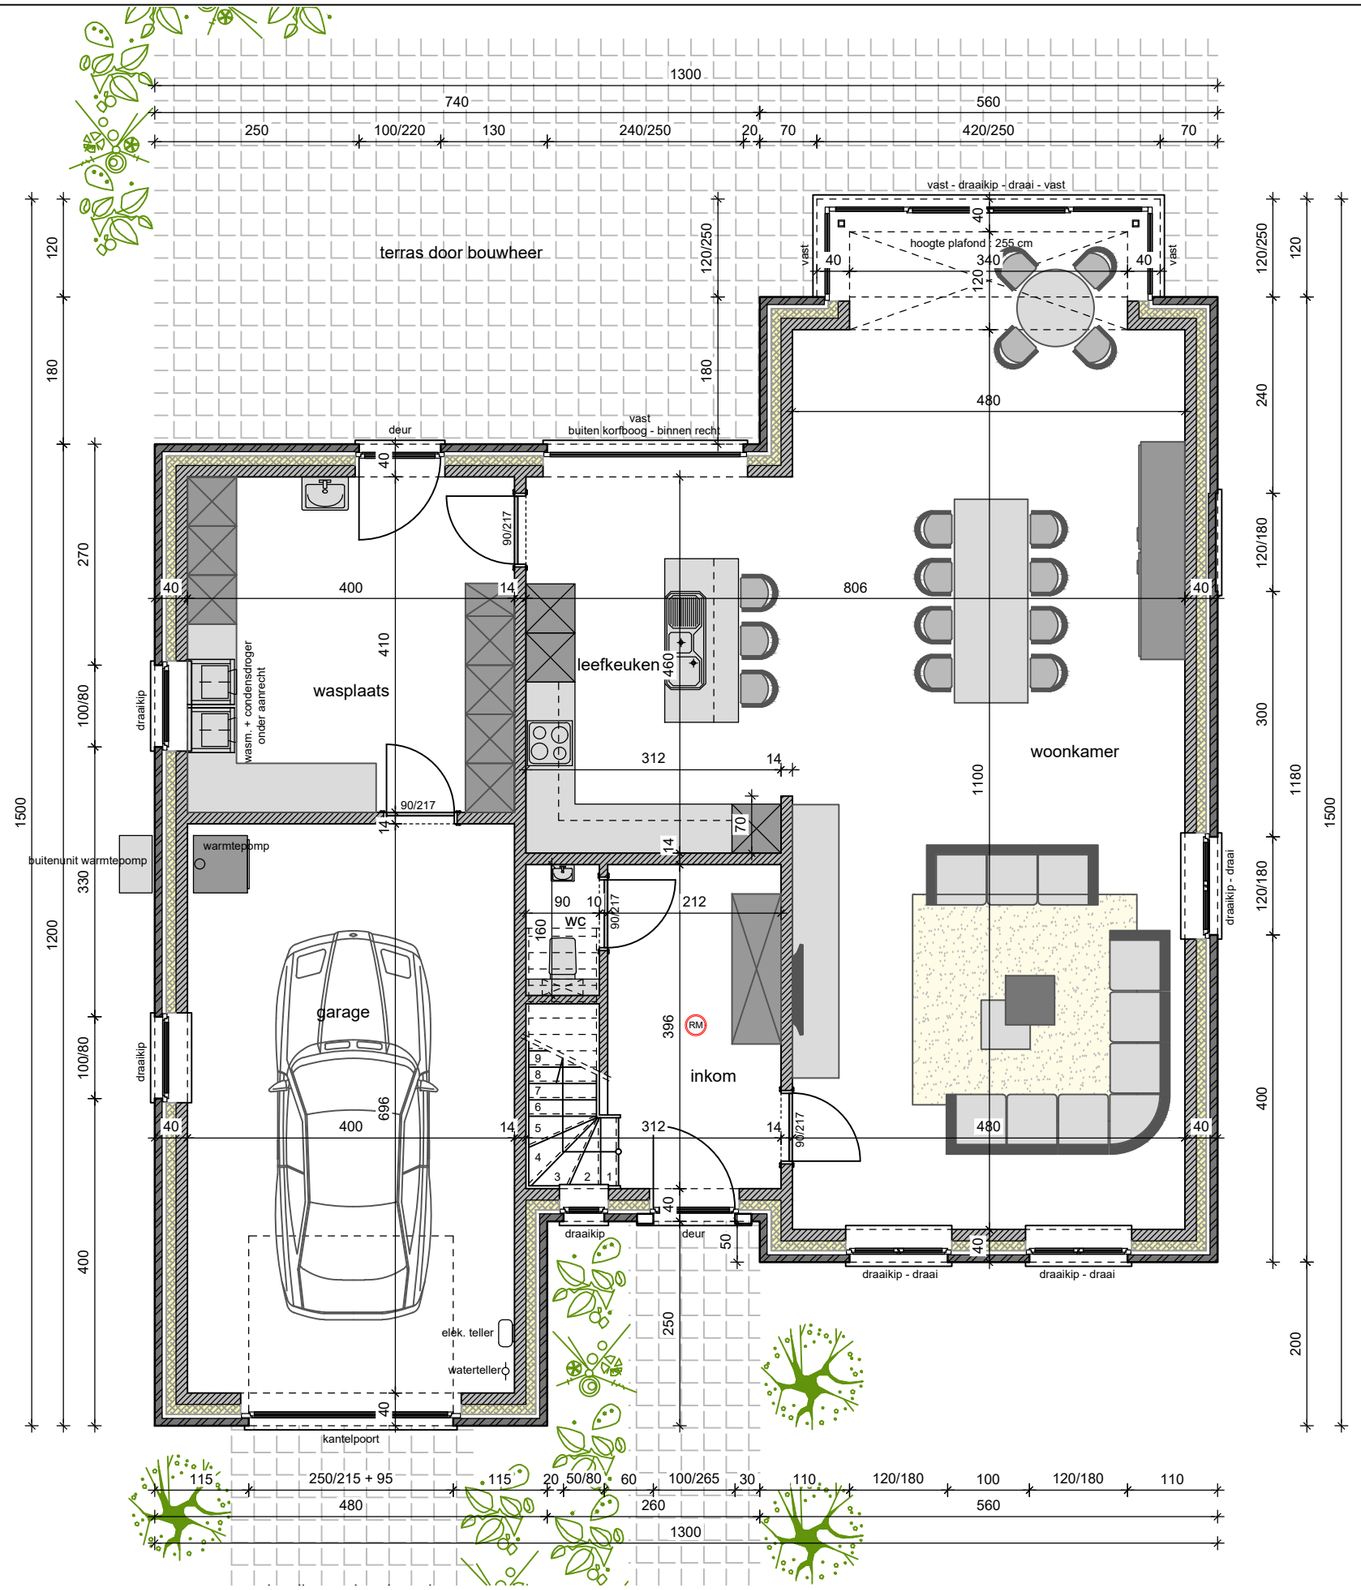

SEMPELS GROEP	schaal 1/75 - 1/50	**KH 500**	**Sempels' Groep** Ambachtenstraat 4, 3210 Lubbeek 02/03/2026

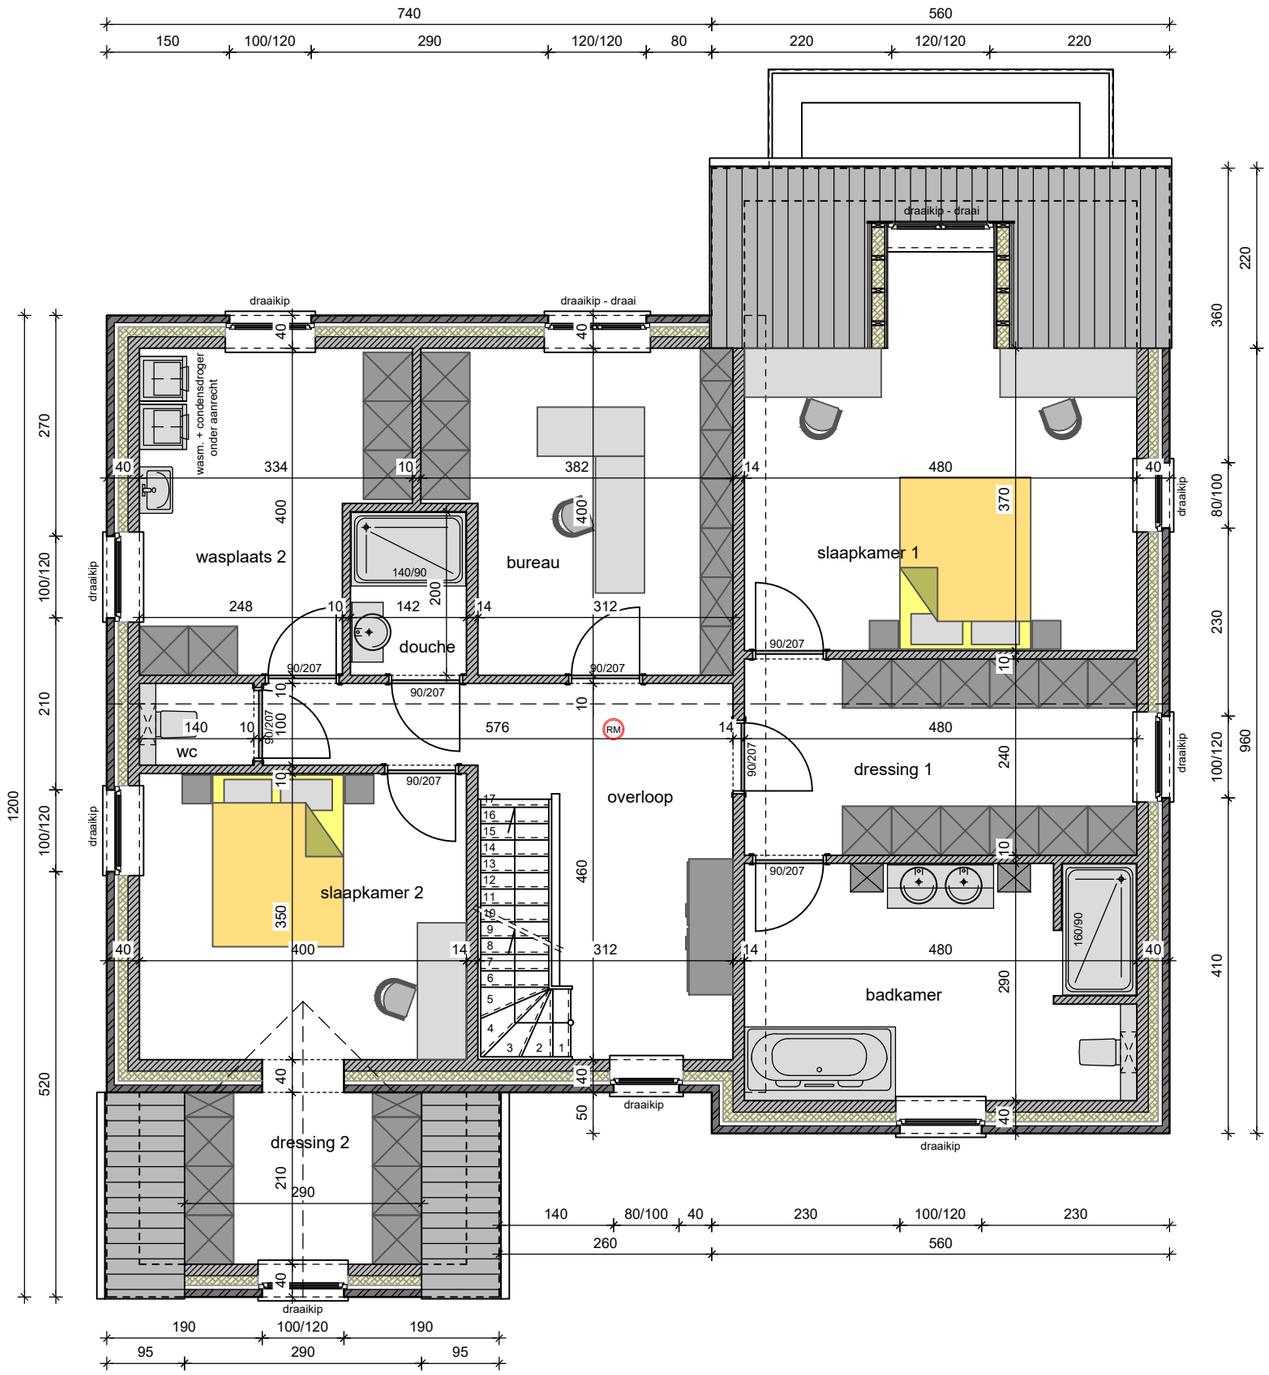

plan verdieping

SEMPELS GROEP	schaal 1/75 - 1/50	**KH 500**	**Sempels' Groep** Ambachtenstraat 4, 3210 Lubbeek 02/03/2026

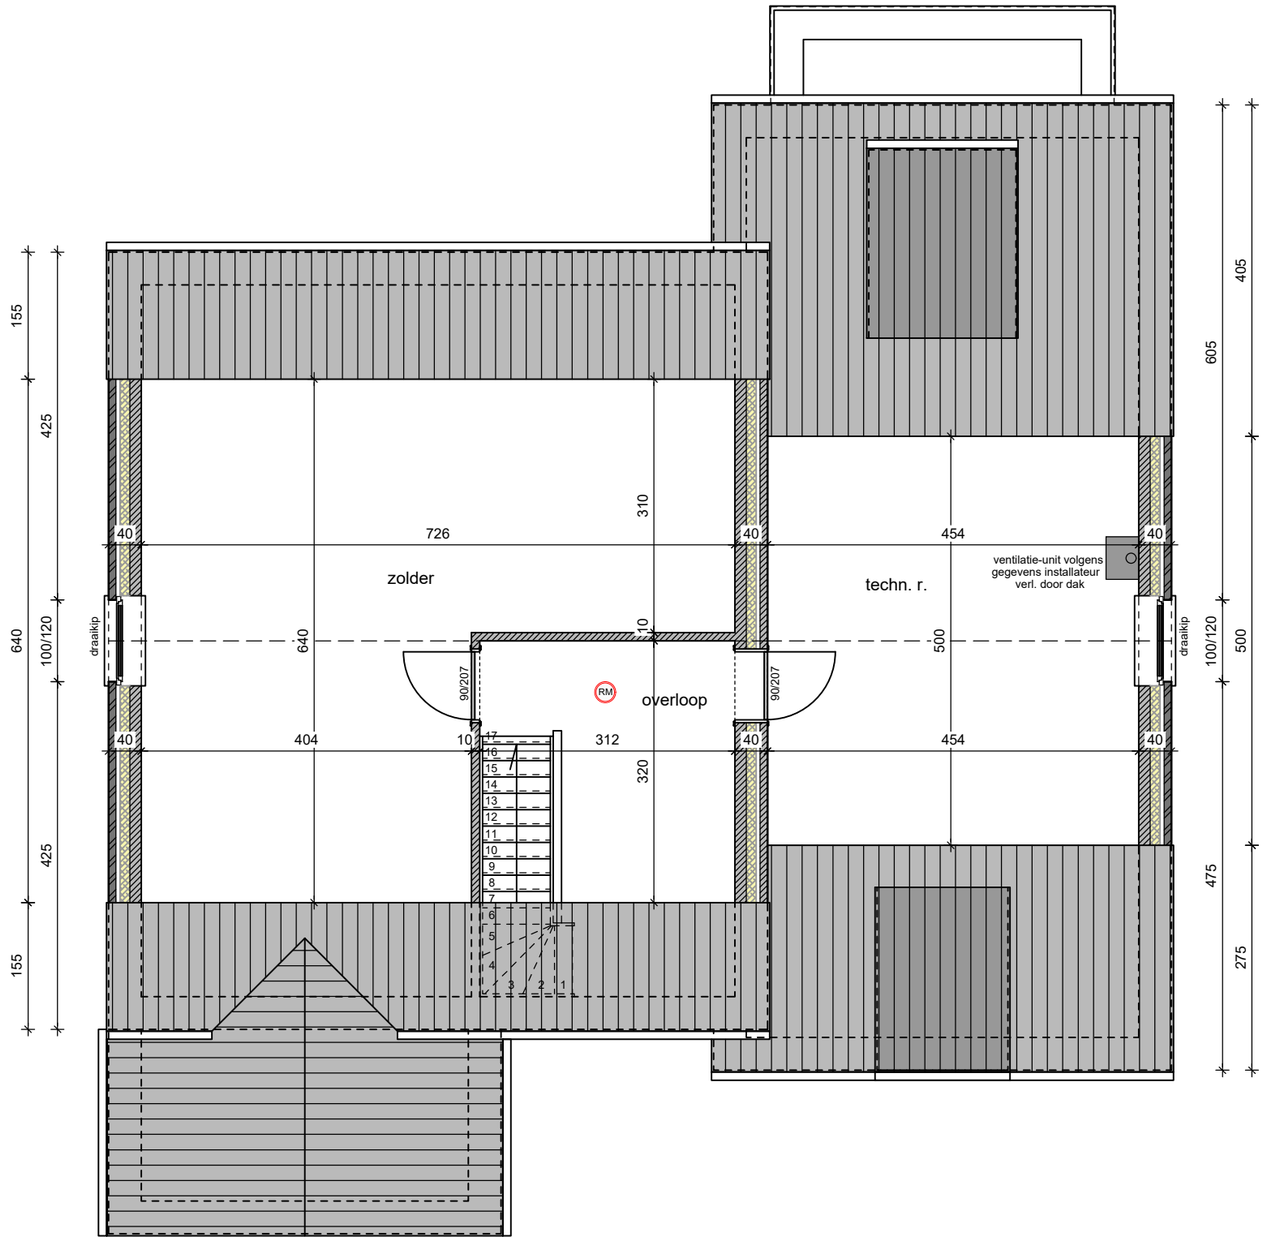

plan zolder

SEMPELS GROEP	schaal 1/75 - 1/50	**KH 500**	**Sempels' Groep** Ambachtenstraat 4, 3210 Lubbeek 02/03/2026

voorgevel

SEMPELS GROEP	schaal 1/75 - 1/50	**KH 500**	**Sempels' Groep** Ambachtenstraat 4, 3210 Lubbeek 02/03/2026

zijgevel links

SEMPELS GROEP	schaal 1/75 - 1/50	KH 500	Sempels' Groep Ambachtenstraat 4, 3210 Lubbeek 02/03/2026

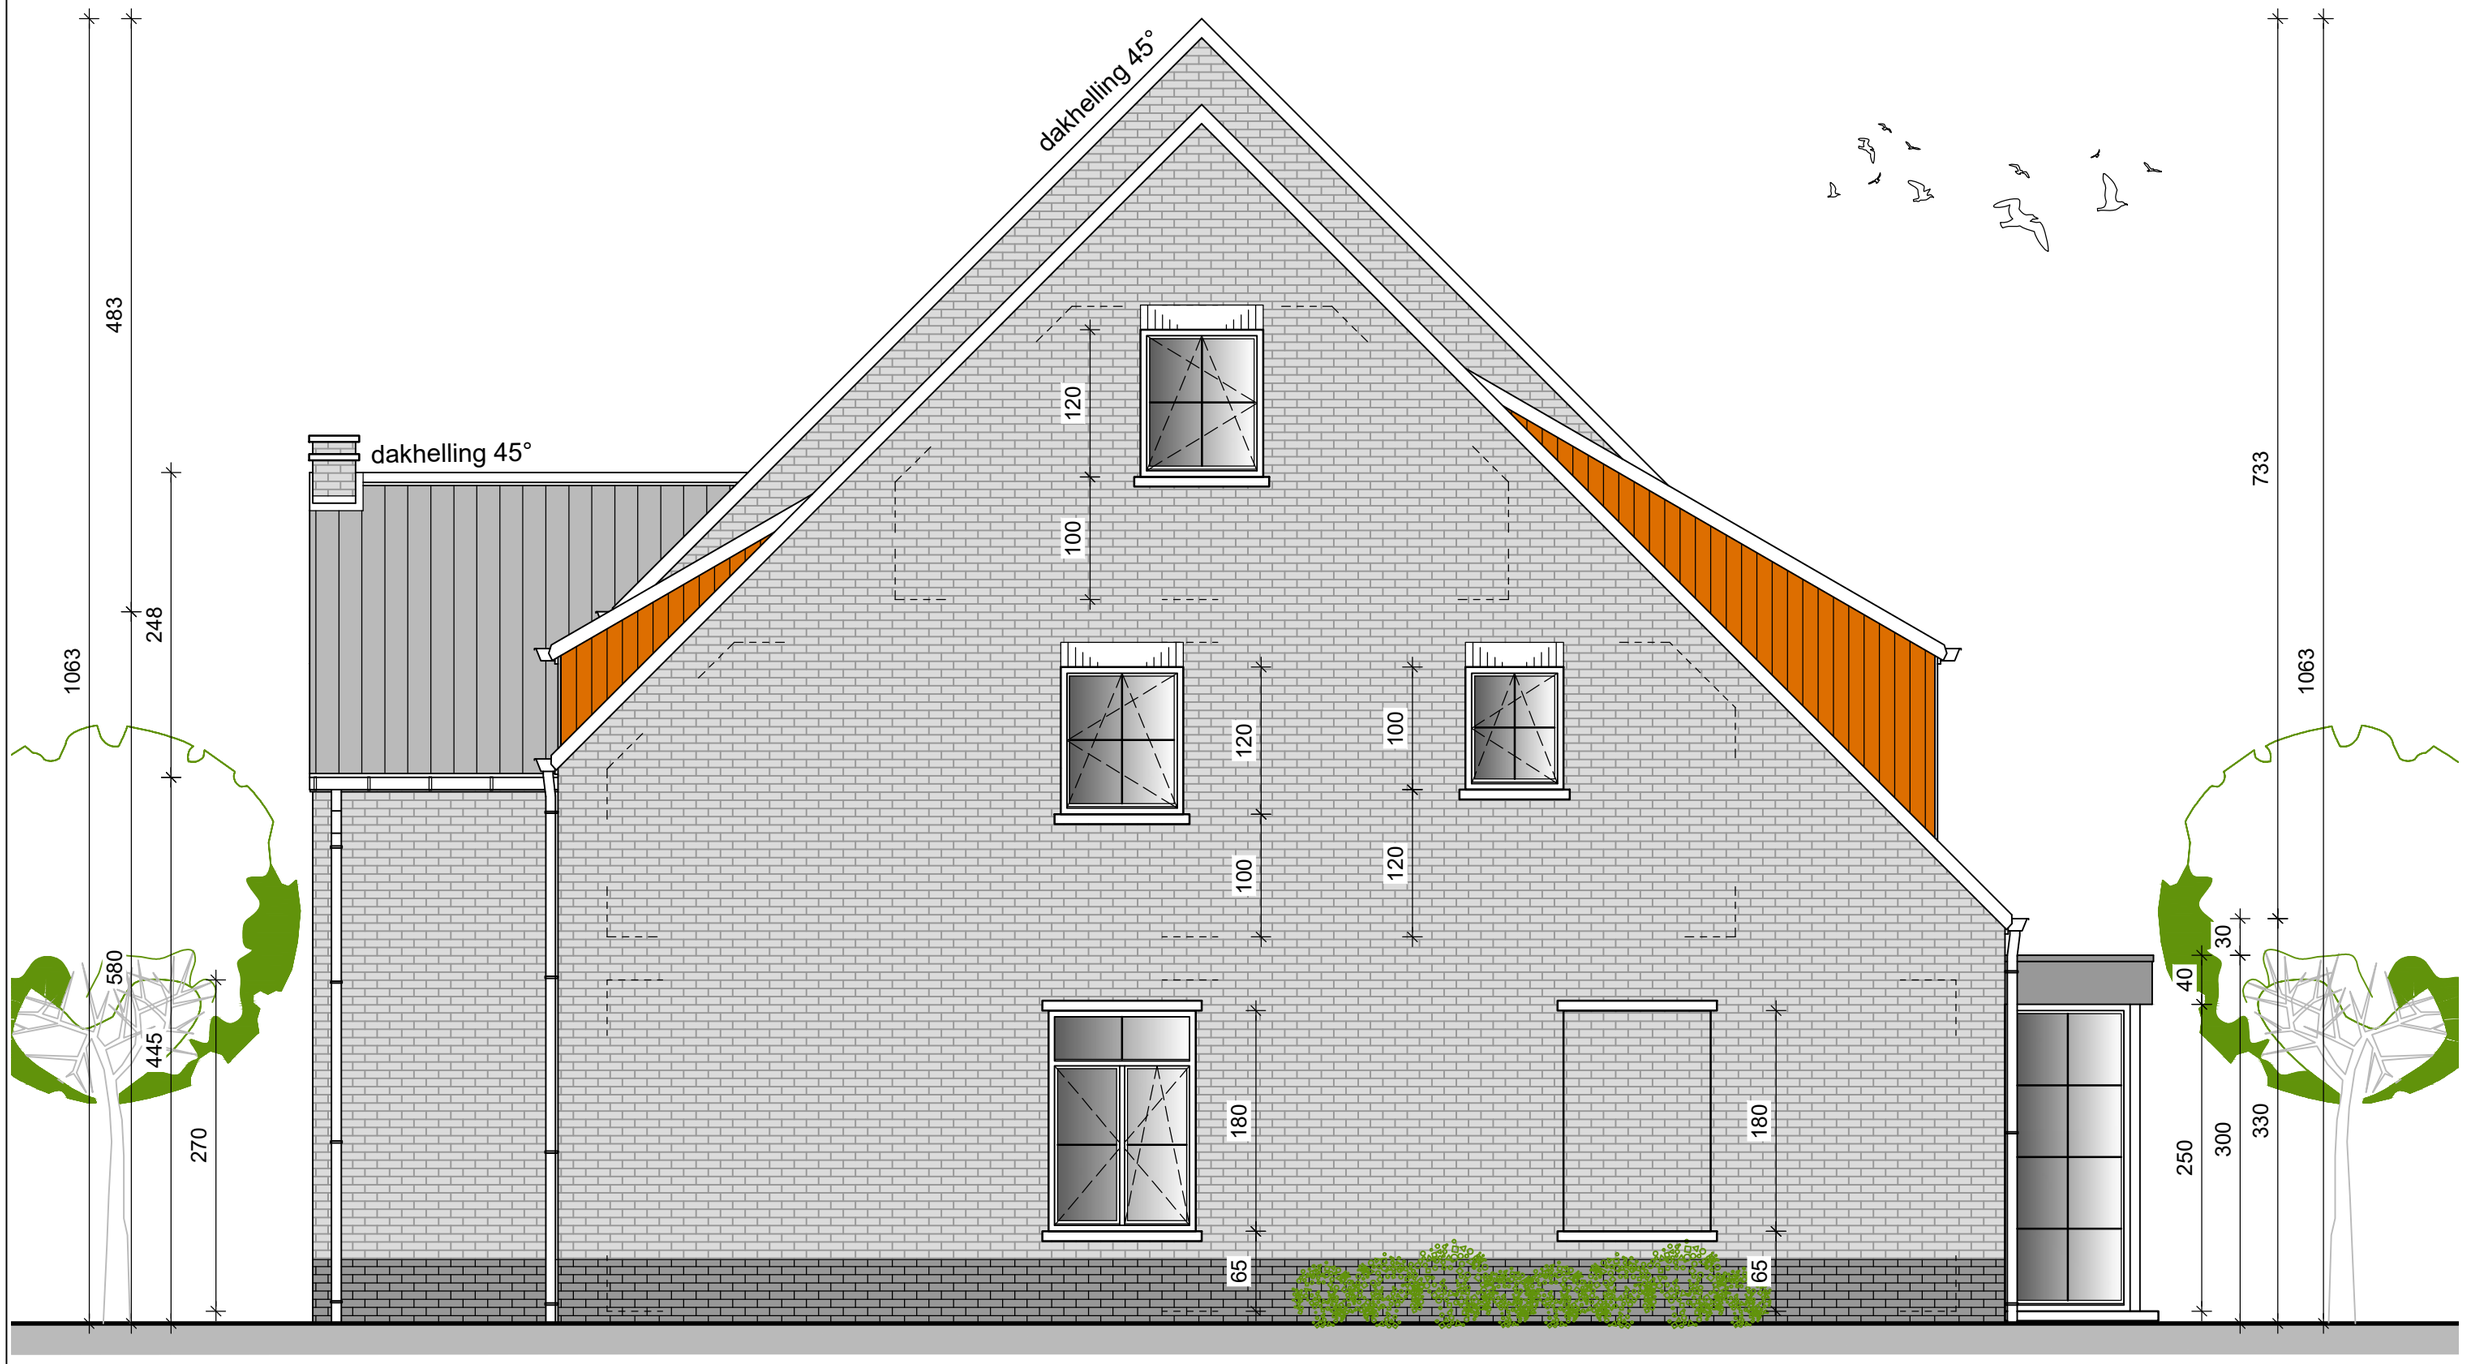

zijgevel rechts

SEMPELS GROEP	schaal 1/75 - 1/50	KH 500	**Sempels' Groep** Ambachtenstraat 4, 3210 Lubbeek	02/03/2026

achtergevel

SEMPELS GROEP	schaal 1/75 - 1/50	KH 500	**Sempels' Groep** Ambachtenstraat 4, 3210 Lubbeek 02/03/2026