


plan verdieping



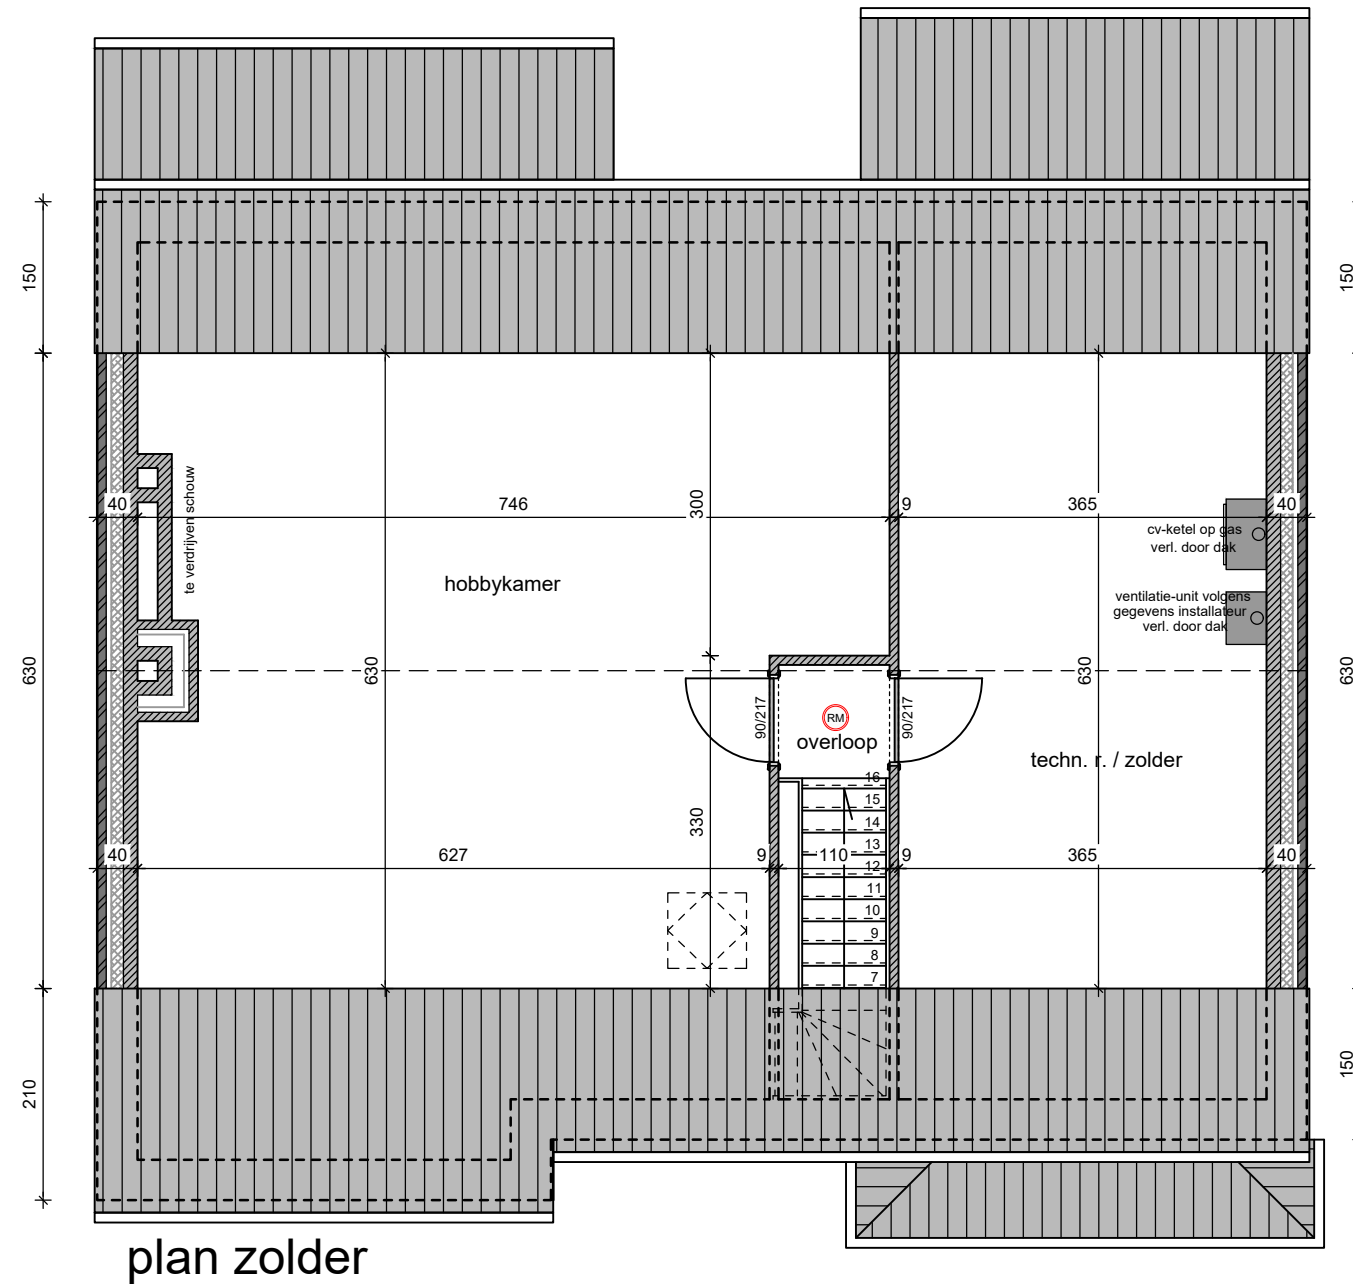

voorgevel



zijgevel links



zijgevel rechts



SEMPELS'
GROEP

KH250


schaal 1/50 - 1/75

dhr. en mevr.

Sempels' Groep
Ambachtenstraat 4, 3210 Lubbeek

28/07/2022

dakhelling 45°

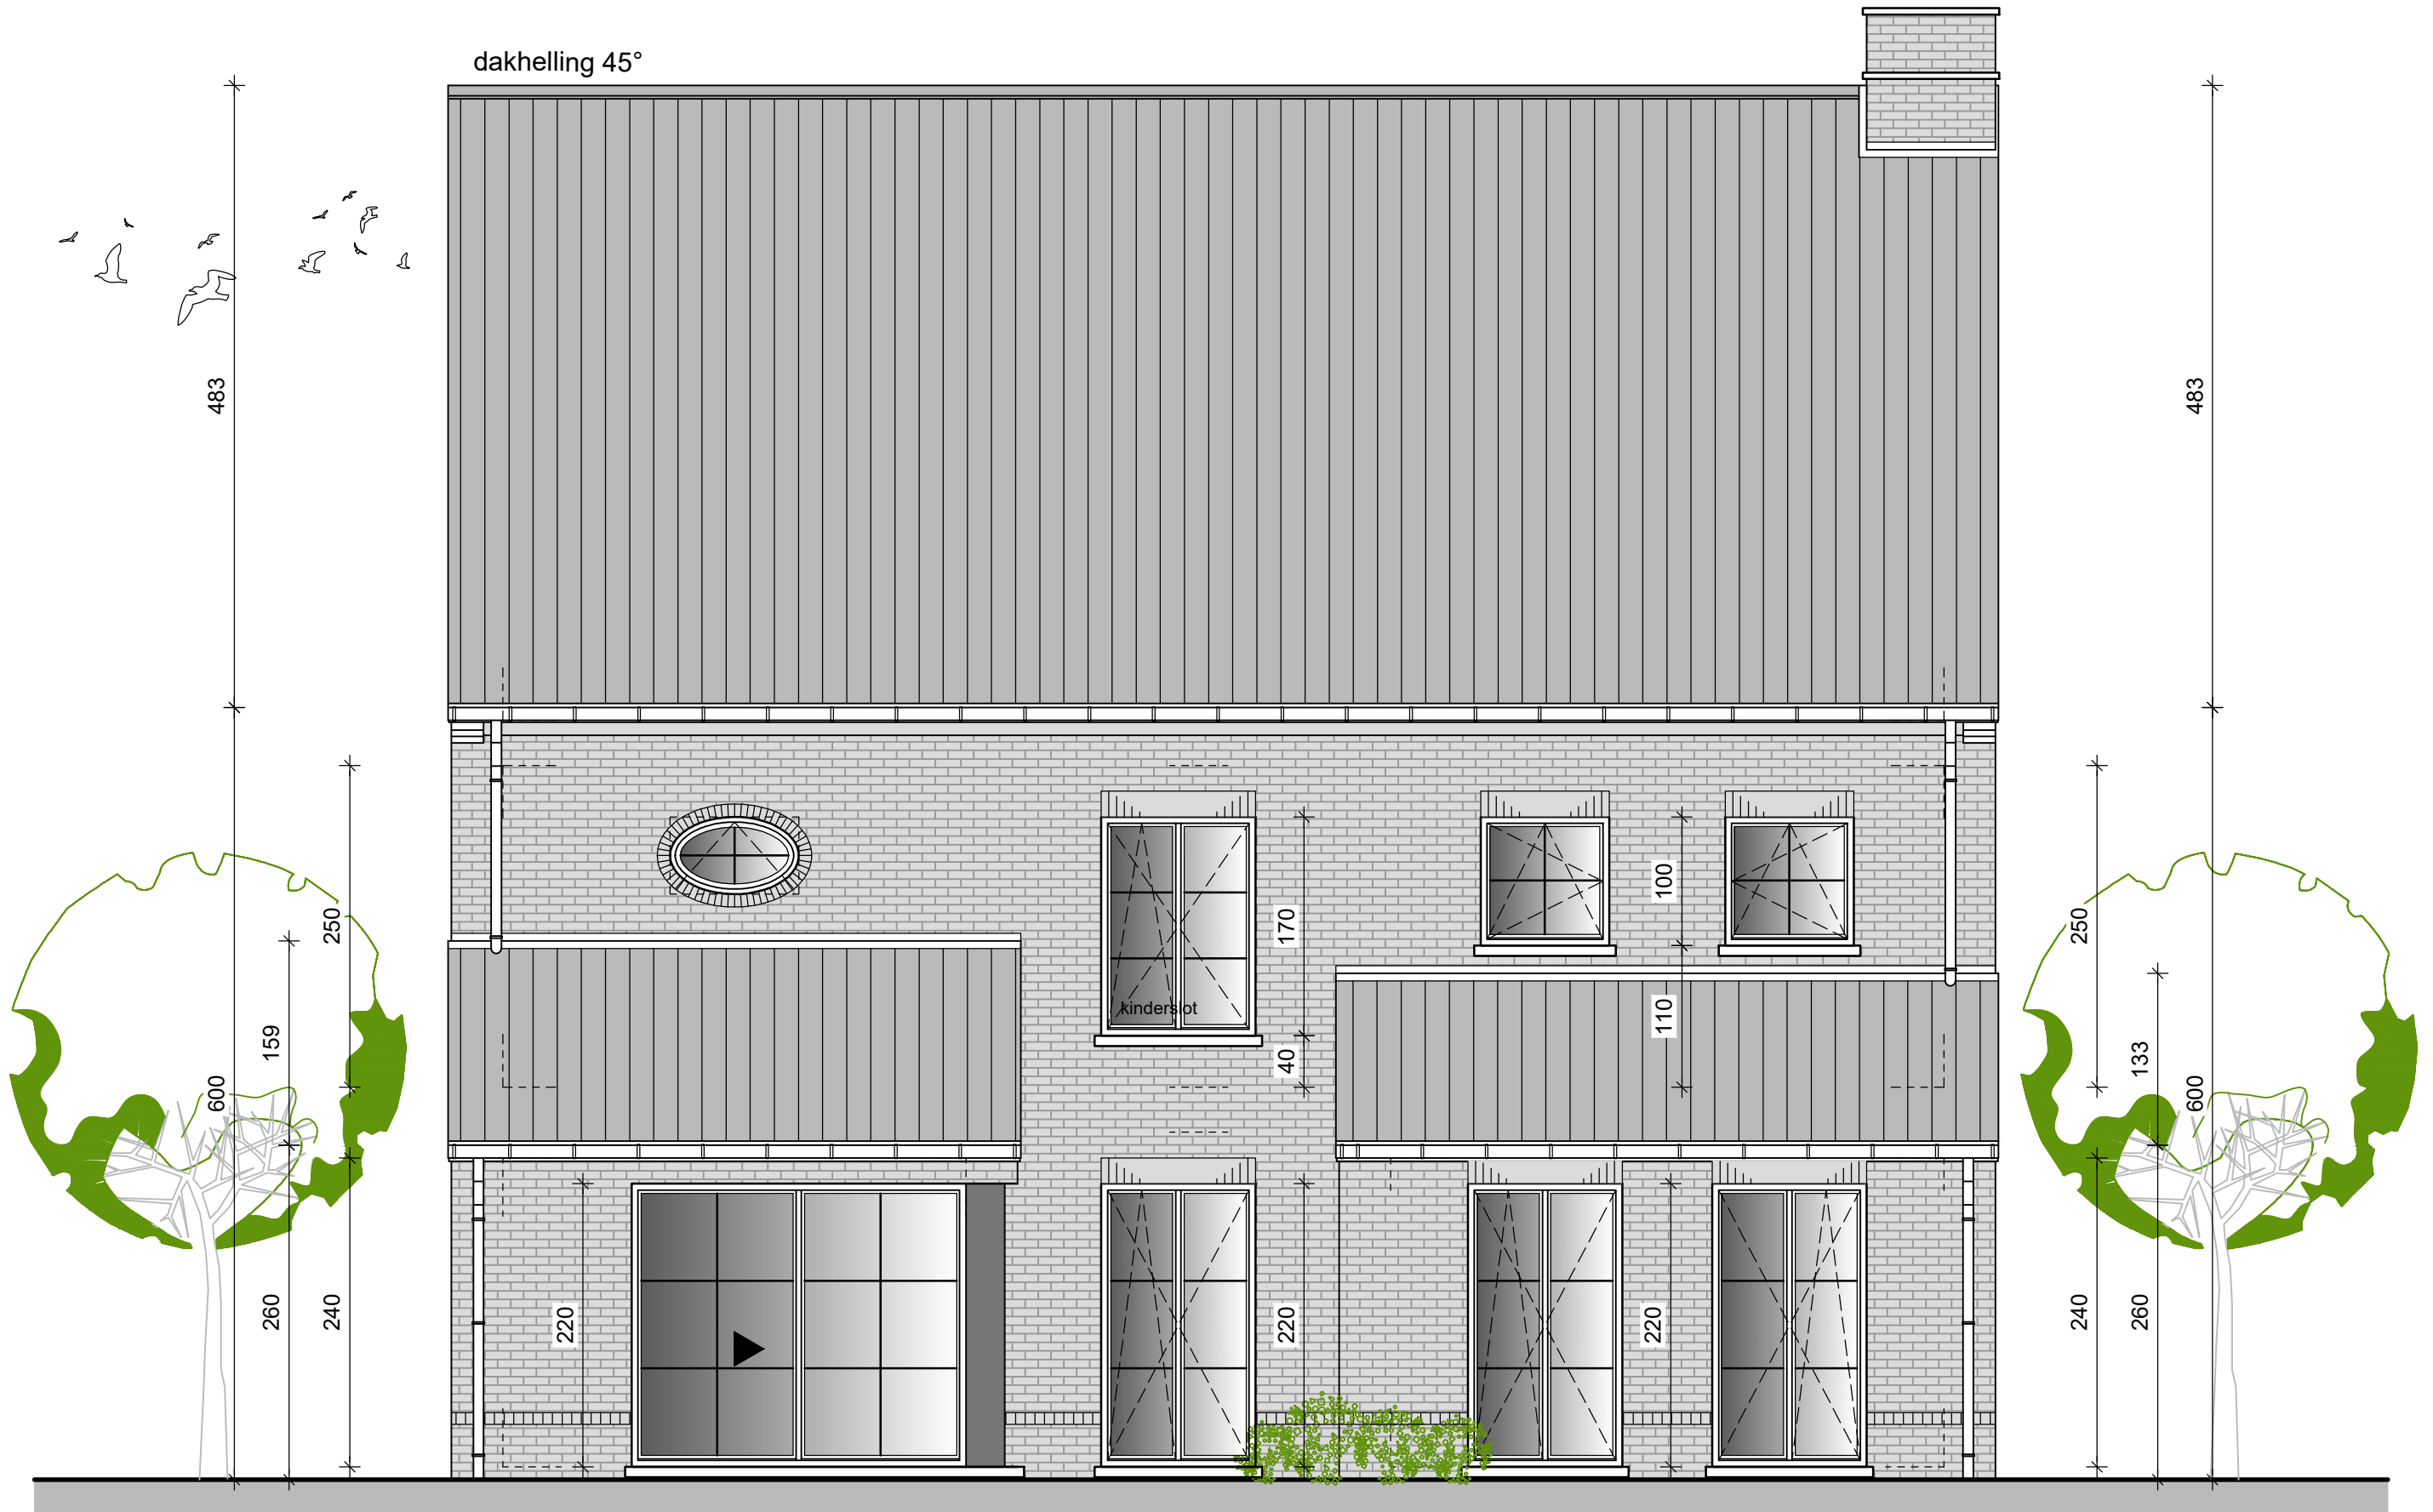

achtergevel