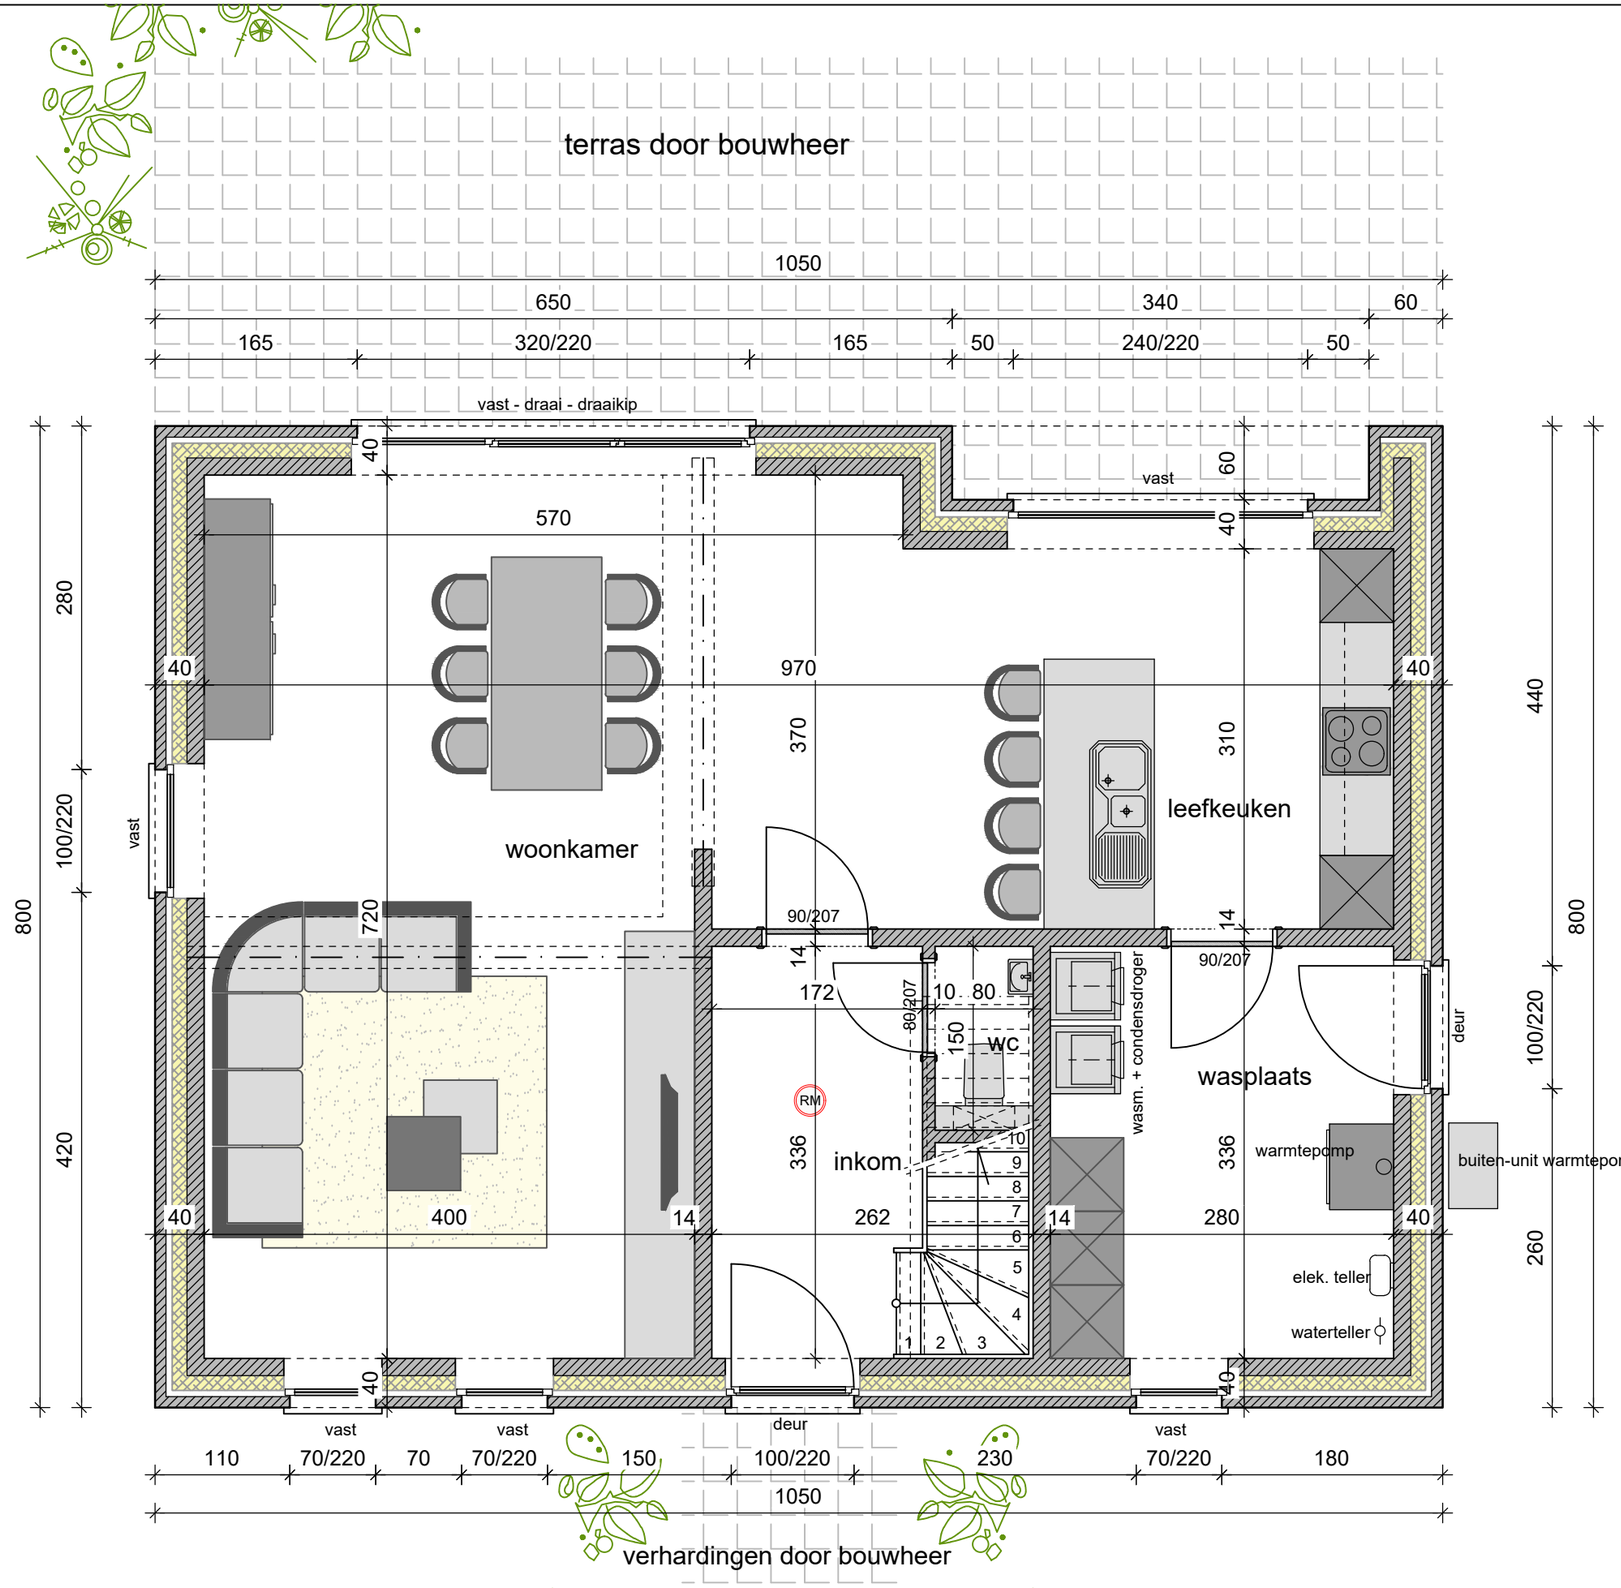

SEMPELS GROEP	schaal 1/50	MP 100	Sempels' Groep Ambachtenstraat 4, 3210 Lubbeek	30/11/2025

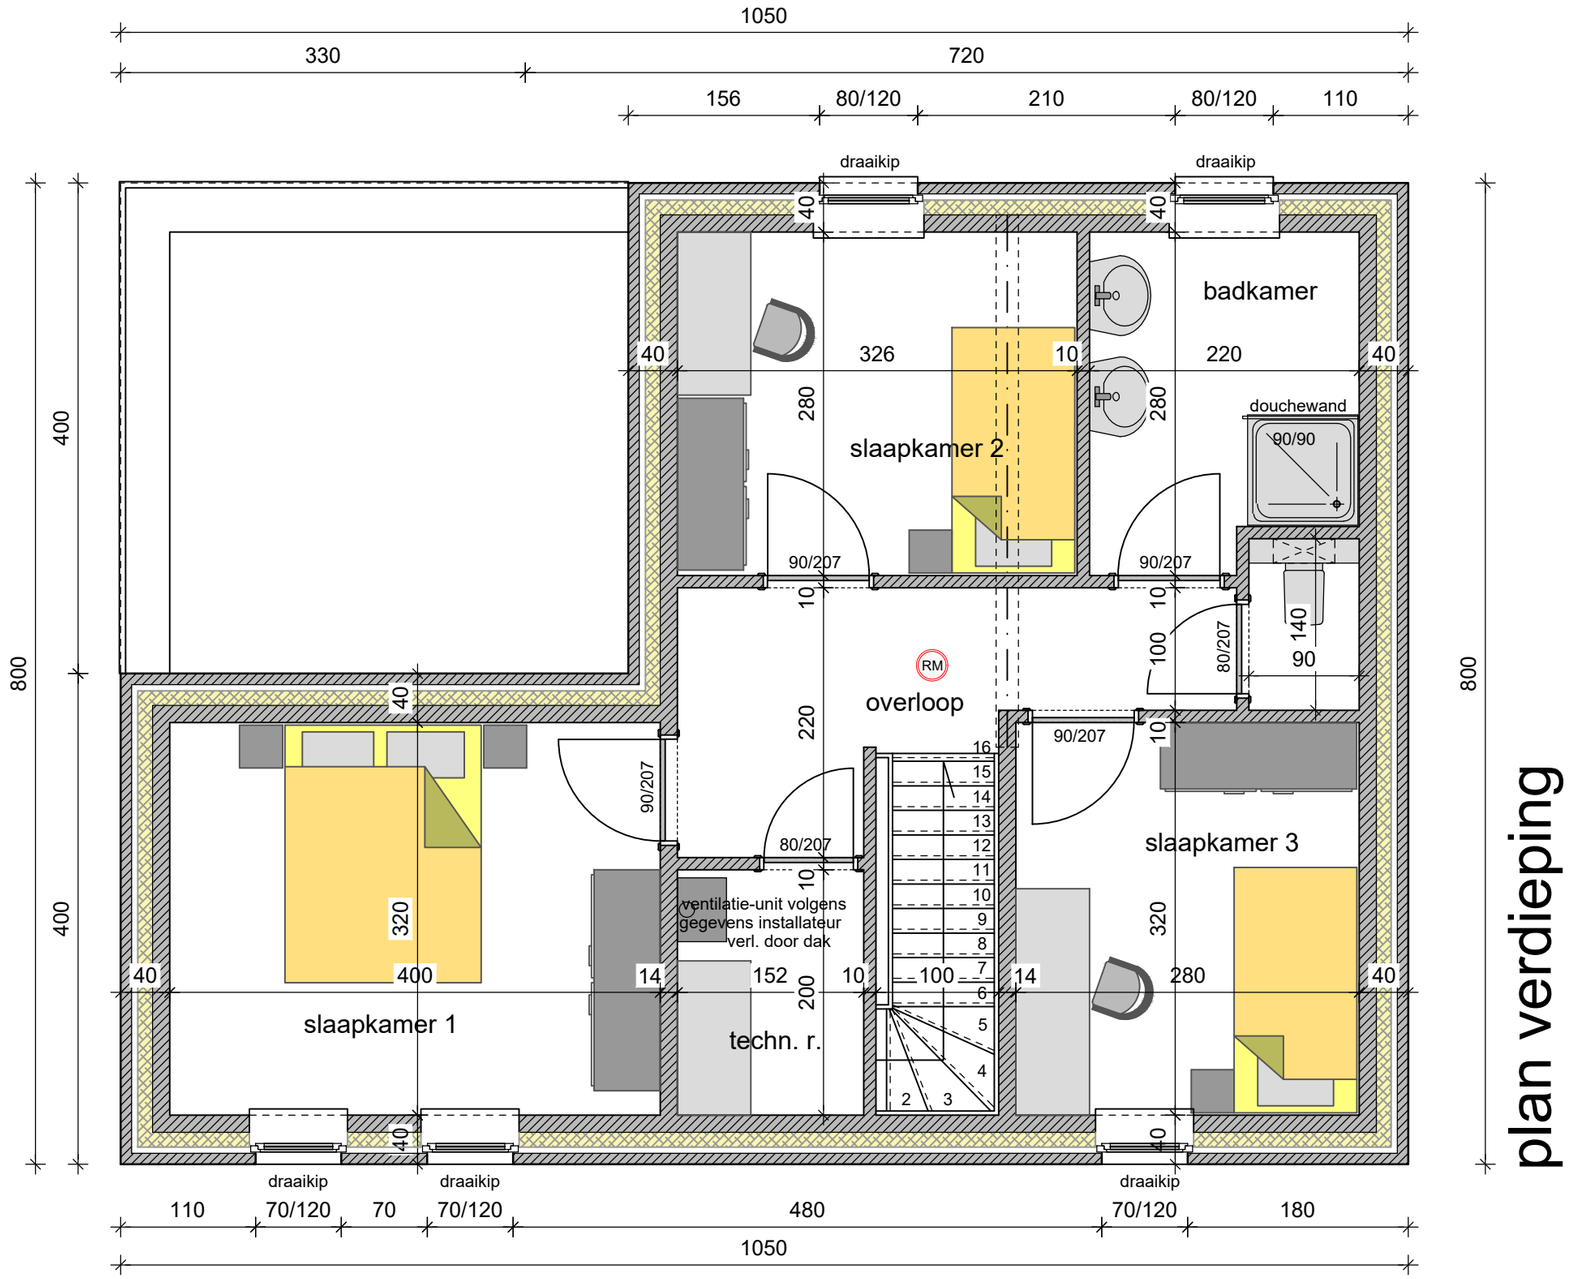

SEMPELS GROEP	schaal 1/50	**MP 100**	**Sempels' Groep** Ambachtenstraat 4, 3210 Lubbeek	30/11/2025

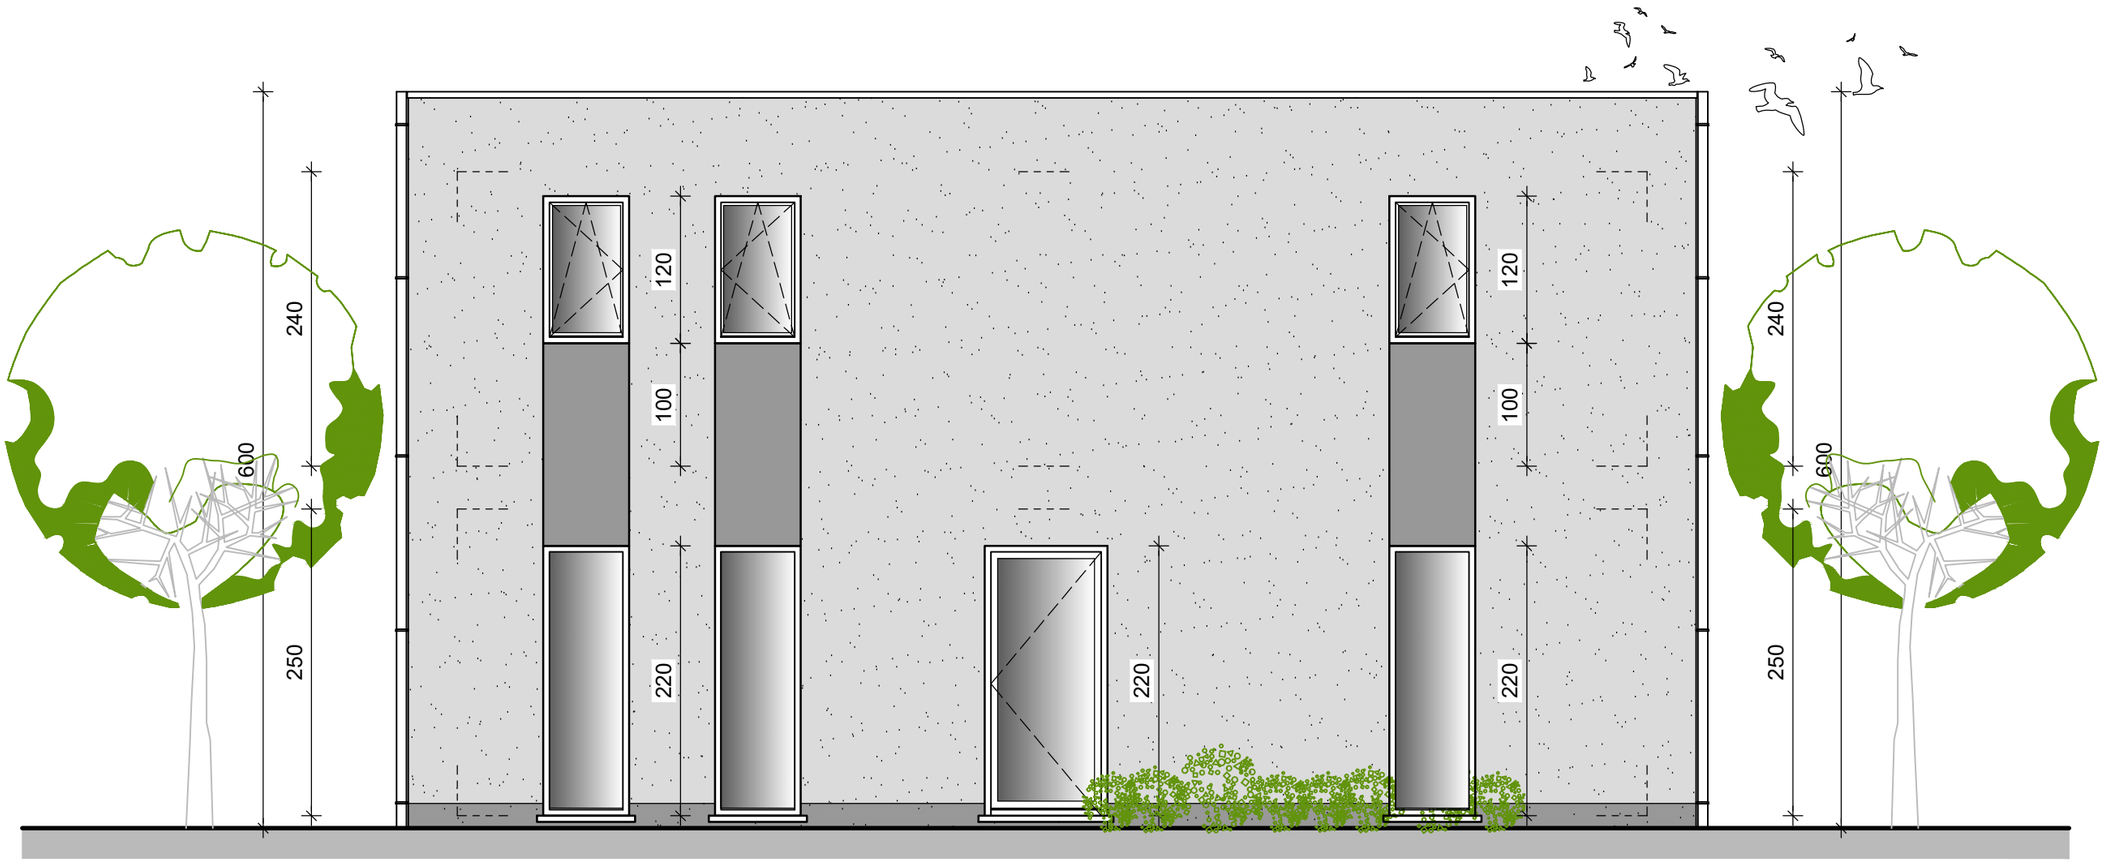

voorgevel

SEMPELS GROEP	schaal 1/50	MP 100	Sempels' Groep Ambachtenstraat 4, 3210 Lubbeek	30/11/2025

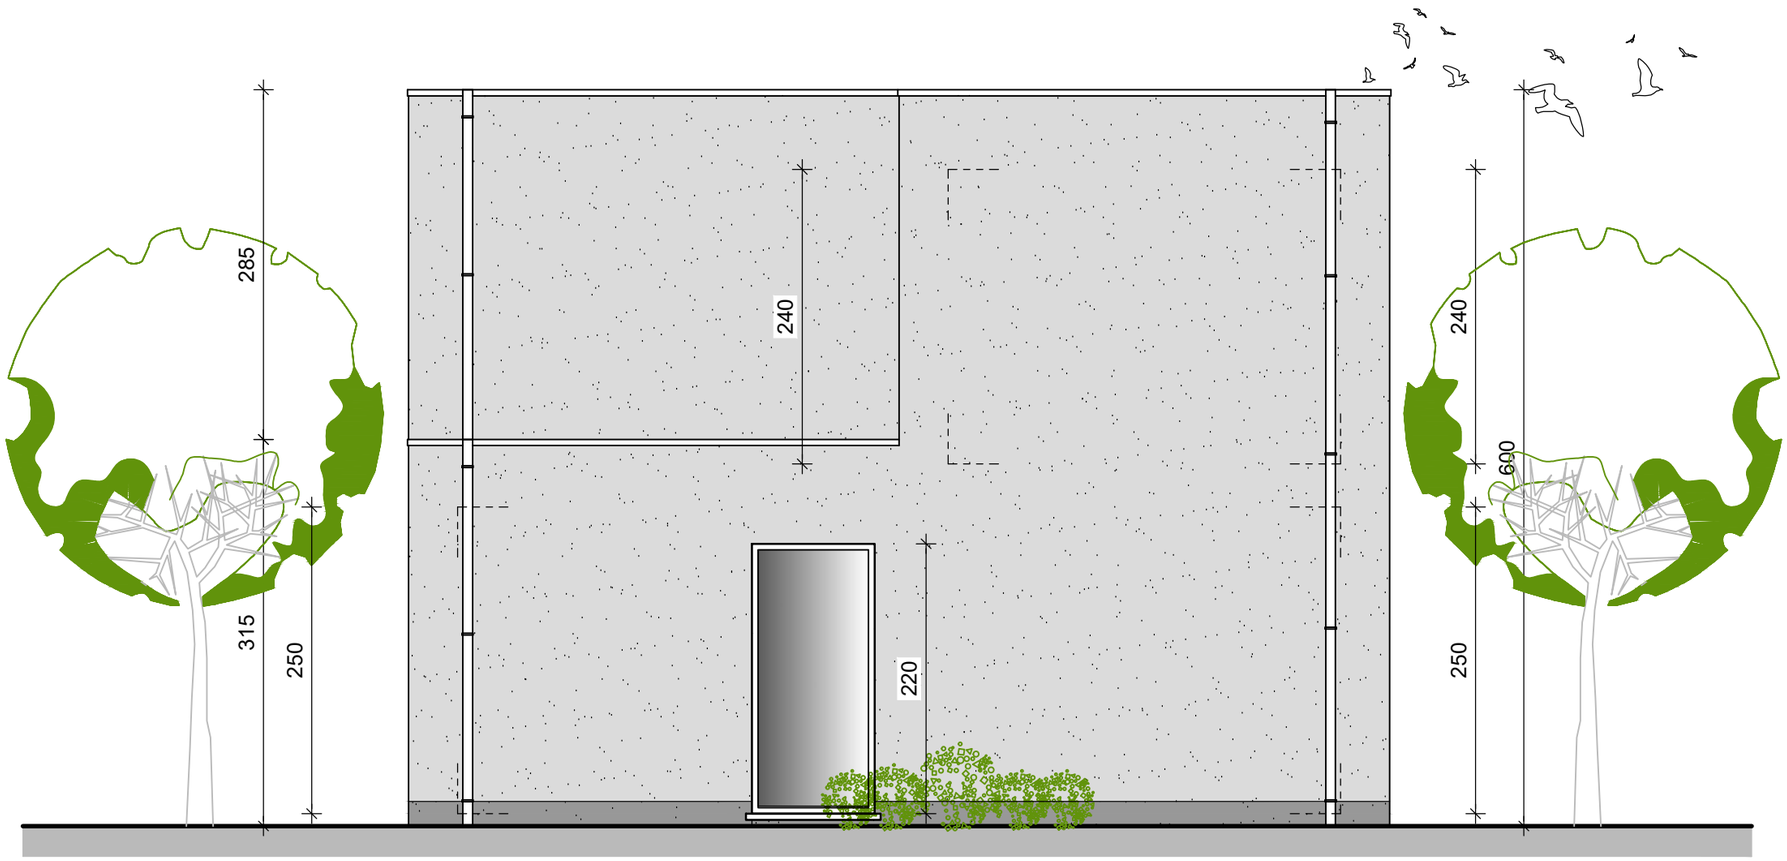

zijgevel links

SEMPELS GROEP	schaal 1/50	MP 100	Sempels' Groep Ambachtenstraat 4, 3210 Lubbeek 30/11/2025

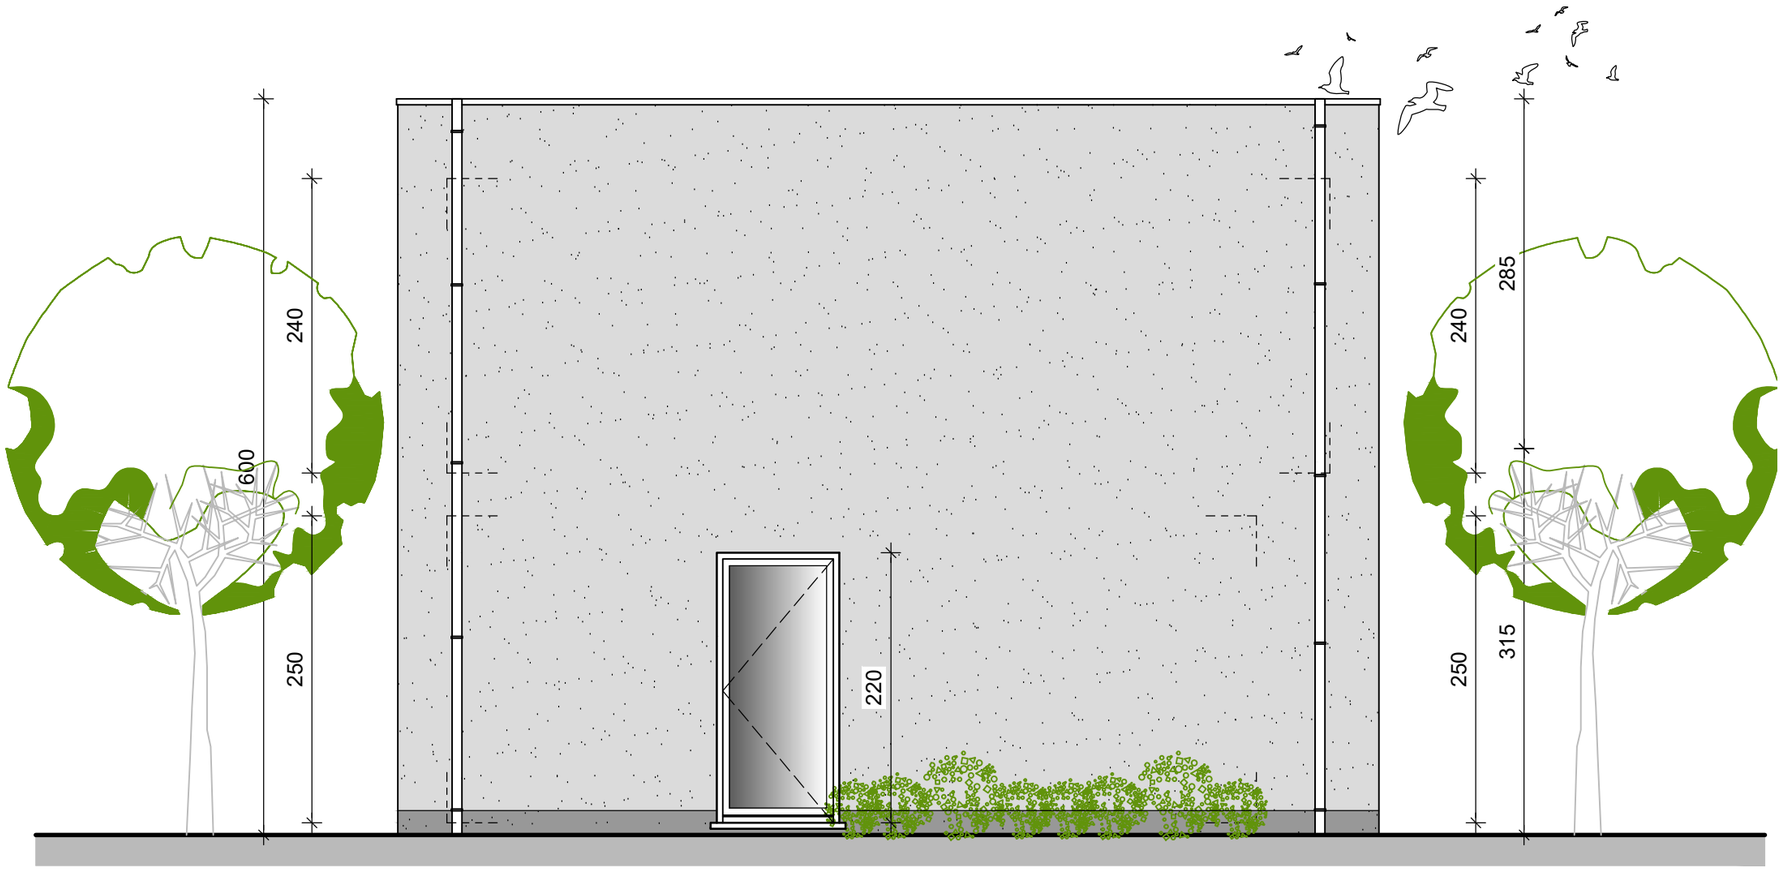

zijgevel rechts

SEMPELS GROEP	schaal 1/50	MP 100	Sempels' Groep Ambachtenstraat 4, 3210 Lubbeek	30/11/2025

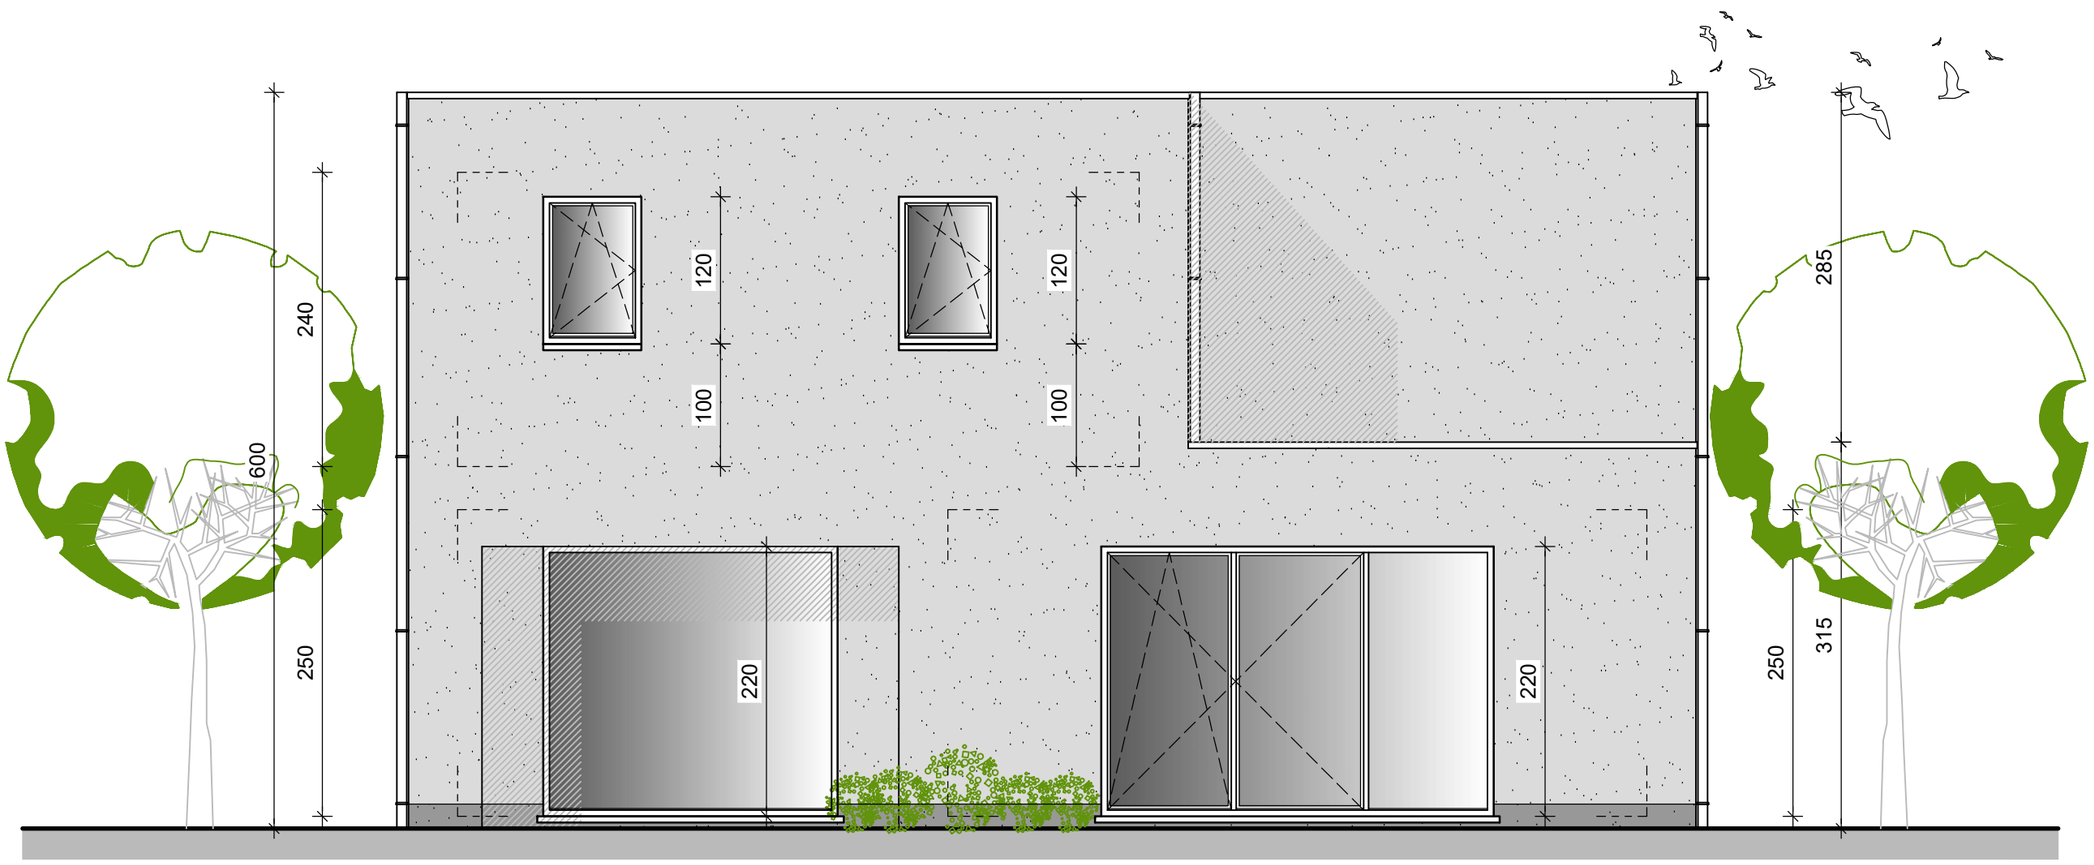

achtergevel

SEMPELS GROEP	schaal 1/50	MP 100	**Sempels' Groep** Ambachtenstraat 4, 3210 Lubbeek	30/11/2025